POHLED JIHOVÝCHODNÍ - ULIČNÍ

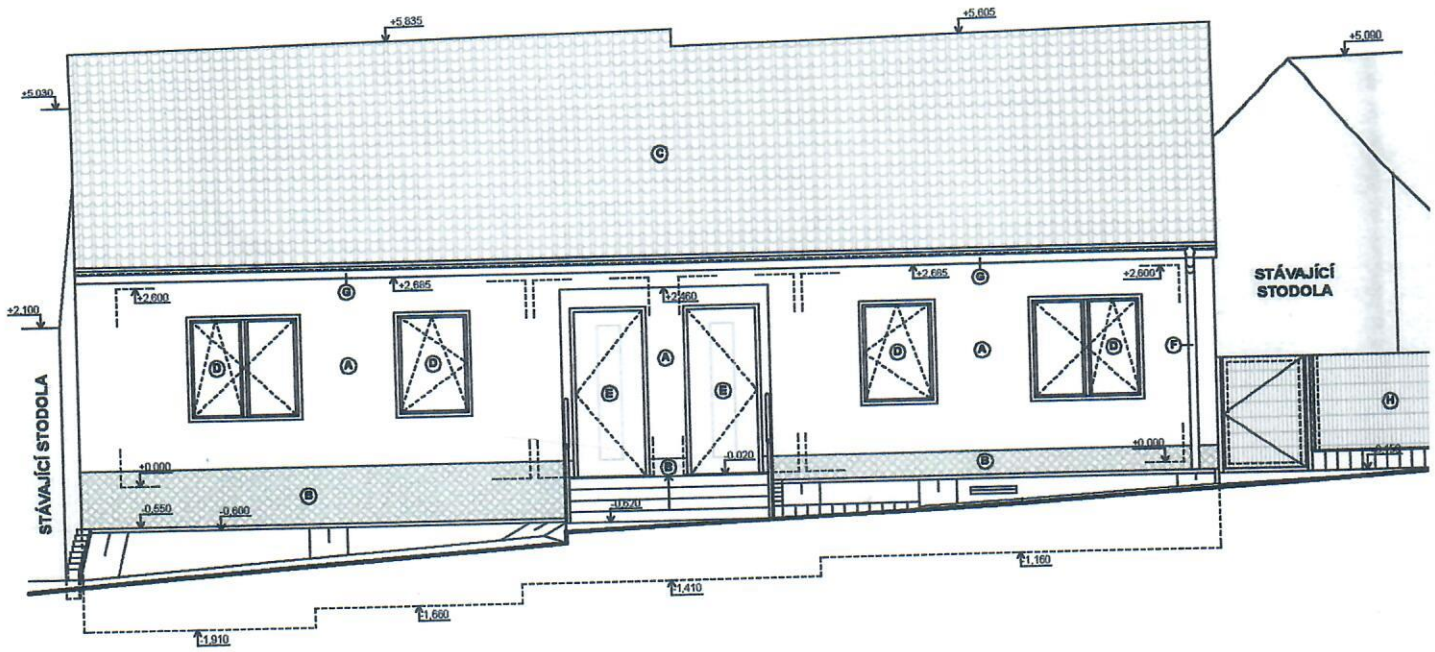
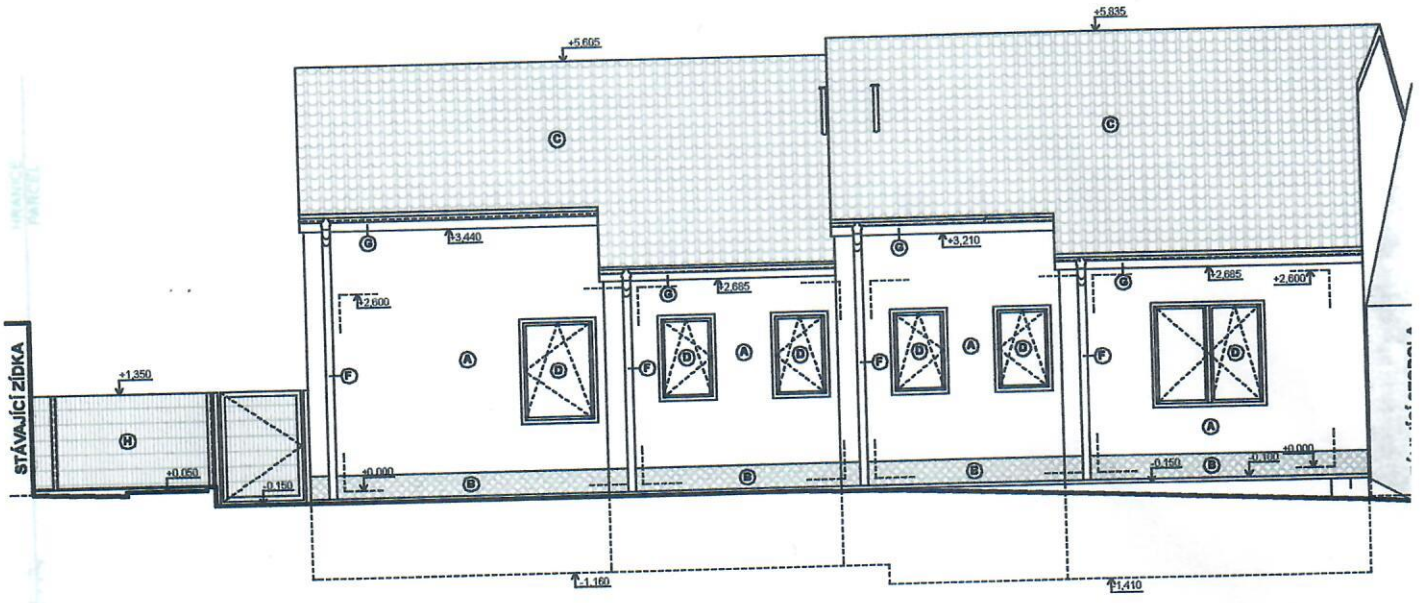
POHLED SEVEROZÁPADNÍ