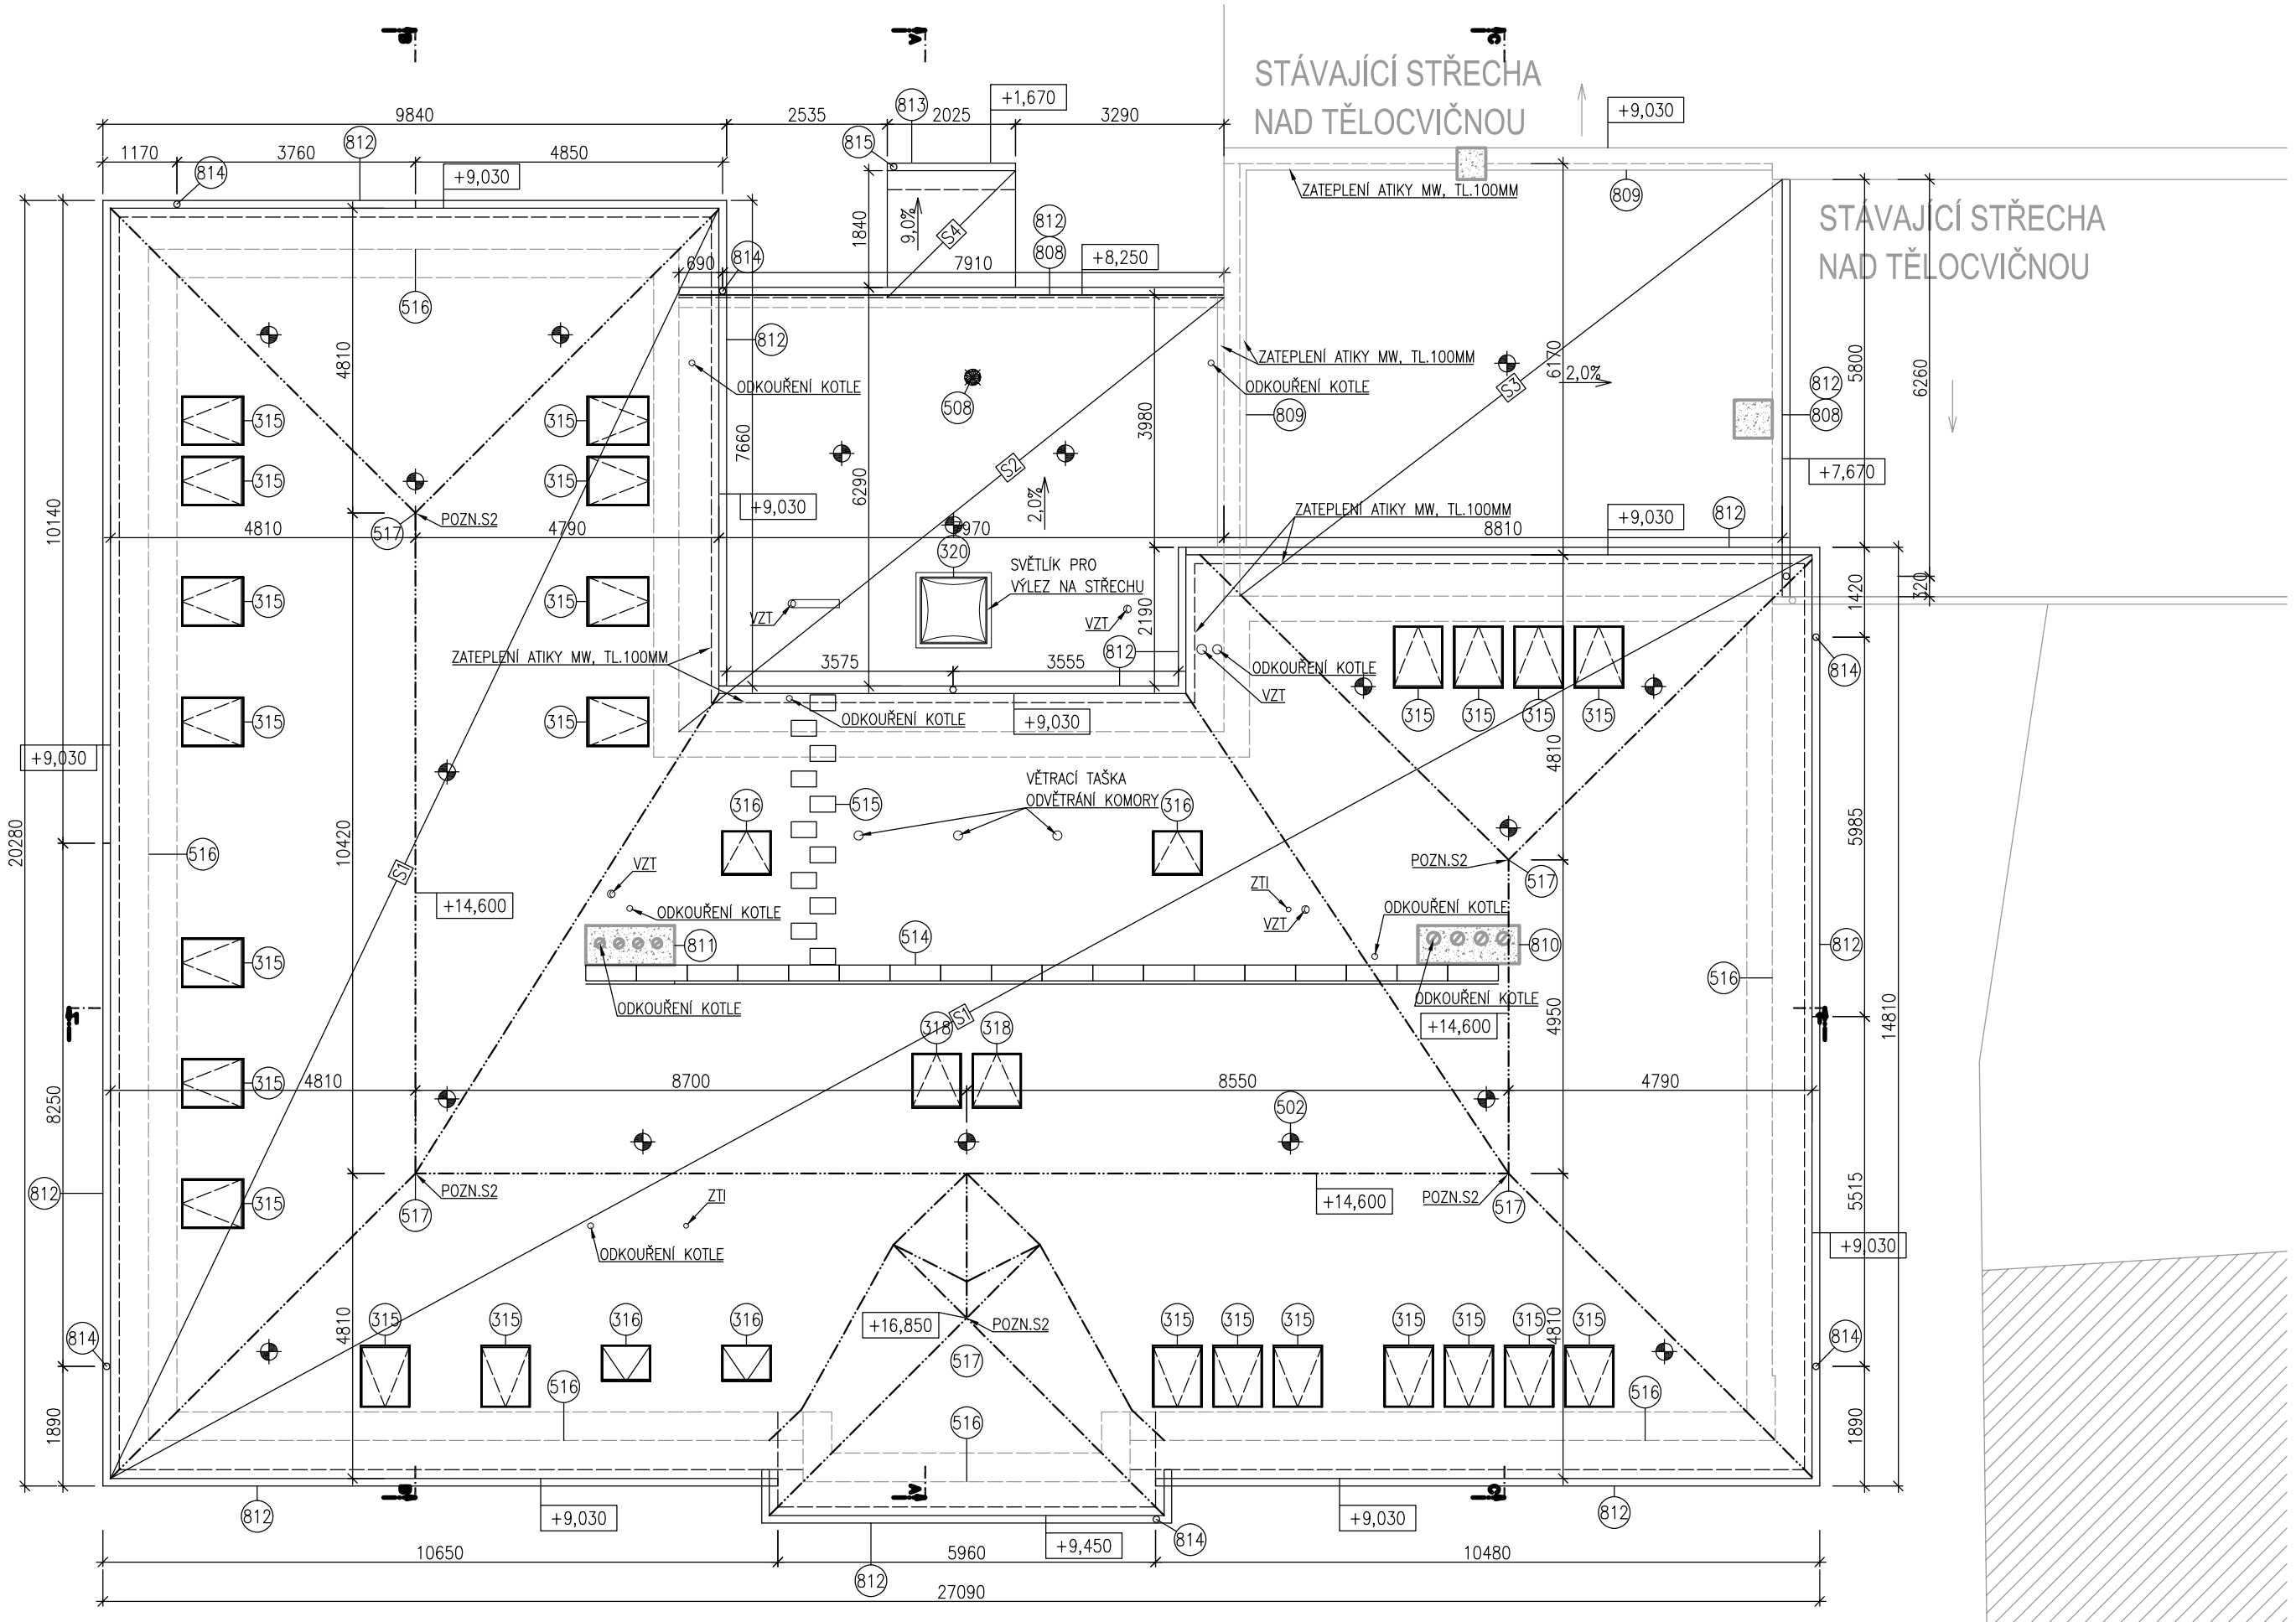

LEGENDA STŘECH

OZN	POPIS	PŮDORYSNÁ PLOCHA M2
S1	ŠIKMÁ STŘECHA S PÁLENOU KRYTINOU	431,2
S2	PLOCHÁ STŘECHA NAD PŘÍSTAVBOU	58,9
S3	PLOCHÁ STŘECHA NAD TĚLOCVIČNOU	58,2
S4	PULTOVÁ STŘECHA NAD ZÁDVEŘÍM	4,1

POZNÁMKY

POZN.S1 – VŠECHNY KOMÍNY NA PŮDĚ A NAD STŘECHOU BUDOU OPRAVENY – SPÁRY BUDOU PROŠKRABÁNY DO HL. MIN. 20 MM A NÁSLEDNĚ VYSPÁROVÁNY CEMENTOVOU MALTOU, POŠKOZENÉ CIHLY BUDOU NAHRAZENY NOVÝMI

POZN.S2 – PROVEDENÍ NOVÝCH OCELOVÝCH VĚŽIČEK VE VRCHOLECH STŘECHY (REPLIKA PŮVODNÍCH PRVKŮ) – BUDOU ZAKOMPONOVÁNY DO SYSTÉMU BLESKOSVODU

±0,000=ČISTÁ PODLAHA 1NP

NÁZEV ZAKÁZKY (DÍLO) SOCIÁLNÍ BYTY NA PARC. Č. 232, NOVÉ HVĚZDLICE	PROMED Brno spol. s r.o. promed ŽITNÁ 19, 621 00 BRNO	
INVESTOR Městys Hvězdlice, Nové Hvězdlice 72, 683 41 Hvězdlice		
AUTOŘI A VEDOUCÍ PROJEKTU ING. ZSOLT KOCSIS	DOKUMENTACE PRO PROVEDENÍ STAVBY	
ČÁST – PROFESE ARCHITEKTONICKÉ A STAVEBNĚ TECHNICKÉ ŘEŠENÍ	STAVEBNÍ OBJEKT SO 01	MĚŘÍTKO 1:100
VYPRACOVAL A KRESLIL Ing. MARTIN KLÁSEK	ČÍSLO ZAKÁZKY MK–2019–09	DATUM 12/2019
DOKUMENT (VÝKRES) STŘECHA	PARÉ	ČÍSLO VÝKRESU D.1.1.16