

Sp. zn.: MV 3479/2024 OD
Č. j.: MV 3479/2024 OD/4Š1
VYŘIZUJE: Mgr. Šlapalová Eva
TEL: 517 301 420
E-MAIL: e.slapalova@meuvyskov.cz

Ve Vyškově dne 20. 3. 2024

VEŘEJNÁ VYHLÁŠKA OPATŘENÍ OBECNÉ POVAHY

Stanovení místní úpravy provozu na pozemní komunikaci

Městský úřad Vyškov, odbor dopravy, podle 124 odst. 6 zákona č. 361/2000 Sb., o provozu na pozemních komunikacích a o změnách některých zákonů, ve znění pozdějších předpisů (dále jen „zákon o silničním provozu“), příslušný orgán státní správy ve věcech stanovení místní a přechodné úpravy provozu na pozemních komunikacích – na silnicích II. a III. třídy, na místních komunikacích a veřejně přístupných účelových komunikacích, postupem v souladu s ust. § 171 a násl. části šesté zákona č. 500/2004 Sb., správní řád, ve znění pozdějších předpisů (dále jen správní řád) a podle zvláštní úpravy § 77 odst. 5 zákona o silničním provozu, na základě podnětu, který podala právnická osoba: veřejně přístupných účelových komunikacích, zahájil na základě podnětu právnické osoby – Správa a údržba silnic Jihomoravského kraje, příspěvková organizace kraje, sídlem Brno, Žerotínovo náměstí 449/3, IČ: 709 32 581, po projednání s dotčeným orgánem dle § 77 odst. 2 písm. b) a odst. 3 zákona o silničním provozu, kterým je Policie ČR, Krajské ředitelství policie JmK, Územní odbor Vyškov, Dopravní inspektorát KRPB-118201-1/ČJ-2023-061206-MS, ze dne 9. 1. 2024, podle § 77 odst. 1 písm. c) zákona o silničním provozu.

stanoví místní úpravu provozu

na sil. III/43339, v úseku nového mostu ev. č. 43339-2, v k. ú. Nové Hvězdlice,

v rámci akce: „**III/43339 NOVÉ HVĚZDLICE, MOST 43339-2**“ – úprava provozu v rámci předložené „Technické zprávy, č. přílohy 201.01, č. zakázky 2023-01, květen 2023, STAVBA: III/43339 NOVÉ HVĚZDLICE, MOST 43339-2, část SO 201 – „MOST PŘES STAROHVĚZDLICKÝ POTOK“, vypracované PK OSSENDORF s.r.o., Tomešova 503/1602 00 Brno, IČ: 25564901, zastoupená hlavním inženýrem projektu Ing. Radkem Menšíkem (člen ČKAIT č. a. 1001115) a zodpovědným projektantem Ing. Petrem Fabianem – obousměrné osazení nového svislého dopravního značení IS 15a „Jiný název“ s textem „STAROHVĚZDLICKÝ POTOK“, spolu s evidenčním číslem mostu „43339-2“, a obnovení vodorovného dopravního značení V 2a „Podélná čára přerušovaná (3/6/0,125) v návaznosti na stávající stav – v rámci rekonstrukce mostu ev. č. 43339-2 přes STAROHVĚZDLICKÝ POTOK,

dle dokumentace dopravního značení „III/43339 NOVÉ HVĚZDLICE, MOST 43339-2“, část SO 101 – ÚPRAVA SILNICE, NOVÉ TRVALÉ DOPRAVNÍ ZNAČENÍ, č. přílohy 101.05, č. zakázky 2023-04, č. paré 7, květen 2023, vypracované právnickou osobou: PK OSSENDORF s.r.o., Tomešova 503/1602 00 Brno, IČ: 25564901, zastoupená hlavním inženýrem projektu Ing. Radkem Menšíkem (člen ČKAIT č. a. 1001115) a zodpovědným projektantem Ing. Petrem Fabianem, která je přílohou a nedílnou součástí tohoto stanovení místní úpravy provozu.

Podmínky pro provedení místní úpravy provozu:

- Provedení místní úpravy provozu musí být v souladu s vyhláškou č. 294/2015 Sb., kterou se provádějí pravidla provozu na pozemních komunikacích, v platném znění.
- Dopravní značky zařízení musí v souladu s ustanovením § 62 odst. 6 zákona o silničním provozu svými rozměry, barvami a technickými požadavky odpovídat zvláštním technickým předpisům – Zásady pro dopravní značení na pozemních komunikacích (CDV Brno 2002, TP 65 - II. vydání), ČSN EN 12899-1 Stálé svislé dopravní značení. Veškeré svislé dopravní značky musí být provedeny jako retroreflexní a základní velikosti.
- Veškeré stávající dopravní značení, které bude v rozporu s nově navrženým dopravním značením bude odstraněno, popř. dáno do souladu.
- Odbor dopravy MěÚ Vyškov může z důvodu zajištění bezpečnosti silničního provozu z vlastního podnětu nebo z podnětu příslušného orgánu PČR změnit místní úpravu provozu.
- Při realizaci místní úpravy provozu nesmí dojít k poškození nebo znečištění dotčené pozemní komunikace.
- Odborné provedení místní úpravy provozu bude zajištěno právnickou osobou – Správa a údržba silnic Jihomoravského kraje, příspěvková organizace kraje, sídlem Brno, Žerotínovo náměstí 449/3, IČ: 709 32 581. Osazování dopravního značení může provádět pouze oprávněná a odborně způsobilá osoba, která prokáže svoji způsobilost (viz TP 65, str. 20, bod 6 Schvalovací podmínky).
- Místní úprava provozu bude realizována po nabytí účinnosti opatření obecné povahy, nejpozději do 31. 12. 2024.
- Veškeré součásti týkající se dopravního zařízení (patka, sloupek, uchycení atd.) musí být schváleného typu.
- Před provedením místní úpravy provozu bude informován odbor dopravy MěÚ Vyškov.

Odůvodnění

Na základě podnětu, který podala právnická osoba: – Správa a údržba silnic Jihomoravského kraje, příspěvková organizace kraje, sídlem Brno, Žerotínovo náměstí 449/3, IČ: 709 32 581, o stanovení místní úpravy provozu, ze dne 9. 1. 2024 bylo podle ust. § 171 a následné části šesté správního řádu a § 77 ods. 5 zákon o silničním provozu zahájeno řízení, na základě kterého se vydává závazné opatření obecné povahy.

V rámci akce: „III/43339 NOVÉ HVĚZDLICE, MOST 43339-2“ byl předložen návrh místní úpravy provozu na sil. III/43339, v úseku nového mostu ev. č. 43339-2, v k. ú. Nové Hvězdlice. Na sil. III/43339, v úseku nového mostu ev. č. 43339-2, v k. ú. Nové Hvězdlice bude obousměrně osazeno nové svislé dopravní značení IS 15a „Jiný název“ s textem

„STAROHVĚZDLICKÝ POTOK“, spolu s evidenčním číslem mostu „43339-2“, a obnoveno vodorovné dopravní značení V 2a „Podélná čára přerušovaná (3/6/0,125) v návaznosti na stávající stav, současně bude odstraněno stávající svislé dopravní značení B13 „Zákaz vjezdu vozidel, jejichž okamžitá hmotnost přesahuje 24t“ s DT E 13 s textem „Jediné vozidlo 60t“ a po opravě mostu přechodná úprava provozu, dle přiložené situace dopravního značení. Místní úprava provozu zajistí soulad (úpravu DZ), v rámci předložené „Technické zprávy, č. přílohy 201.01, č. zakázky 2023-01, květen 2023, STAVBA: III/43339 NOVÉ HVĚZDLICE, MOST 43339-2, část SO 201 – „MOST PŘES STAROHVĚZDLICKÝ POTOK“, v rámci rekonstrukce mostu ev. č. 43339-2, přes po STAROHVĚZDLICKÝ POTOK.

Na tuto místní úpravu provozu byla vypracována jednoduchá projektová dokumentace dopravního značení: III/43339 NOVÉ HVĚZDLICE, MOST 43339-2“, část SO 101 – ÚPRAVA SILNICE, NOVÉ TRVALÉ DOPRAVNÍ ZNAČENÍ, č. přílohy 101.05, č. zakázky 2023-04, č. paré 7, květen 2023, vypracované právnickou osobou: PK OSSENDORF s.r.o., Tomešova 503/1602 00 Brno, IČ: 25564901, zastoupená hlavním inženýrem projektu Ing. Radkem Menšíkem (člen ČKAIT č. a. 1001115) a zodpovědným projektantem Ing. Petrem Fabianem, v souladu s technickými podmínkami – Zásadami pro dopravní značení na pozemních komunikacích (CDV Brno 2002, TP 65 - II. vydání), Zásadami pro vodorovné dopravní značení na pozemních komunikacích (CDV Brno, TP 133 - II. vydání), ČSN EN 12899-1 Stálé svislé dopravní značení a ČSN EN 1436 Vodorovné dopravní značení – požadavky na dopravní značení, vyhláškou č. 398/2009 Sb., o obecných technických požadavcích zabezpečujících bezbariérové užívání staveb, ve znění pozdějších předpisů a s vyhláškou č. 294/2015 Sb., kterou se provádějí pravidla provozu na pozemních komunikacích, v platném znění, která byla odsouhlasena Policií ČR, Krajské ředitelství Policie JmK, Územní odbor Vyškov, Dopravní inspektorát, KRPB-118201-1/ČJ-2023-061206-MS, ze dne 9. 1. 2024 v souladu s ustanovením § 77 odst. 1 písm. c) zákona o silničním provozu.

Městský úřad Vyškov, odbor dopravy, doručil návrh opatření obecné povahy veřejnou vyhláškou podle § 25 správního řádu v souladu s ust. § 172 správního řádu. Návrh opatření obecné povahy, včetně odůvodnění byl zveřejněn na úřední desce MěÚ Vyškov a dále také způsobem umožňující dálkový přístup (na úřední desce MěÚ Vyškov webová stránka www.vyskov-mesto.cz).

V souladu s ustanovením § 171, § 172 odst. 4 a 5 správního řádu, byly dotčené osoby, jejichž práva, povinnosti nebo zájmy mohly být tímto návrhem stanovení místní úpravy provozu na pozemní komunikaci dotčeny a dále též vlastníci nemovitostí, jejichž práva, povinnosti nebo zájmy související s výkonem vlastnického práva mohly být tímto návrhem přímo dotčeny, vyrozuměni, že mohou proti tomuto návrhu uplatňovat u správního orgánu písemné připomínky nebo písemné odůvodněné námítky ve lhůtě 30 dnů ode dne zveřejnění tohoto návrhu.

Rozhodnutí o námítkách:

V uvedené lhůtě dle ust. § 172 odst. 5 správního řádu nebyly námítky uplatněny.

Odůvodnění rozhodnutí o námítkách:

Vzhledem k tomu, že námítky dle ust. § 172 odst. 5 správního řádu nebyly uplatněny, není třeba rozhodnutí o námítkách odůvodňovat.

Vzhledem k výše uvedenému, Městský úřad Vyškov, odbor dopravy po projednání s dotčeným orgánem dle § 77 odst. 2 písm. b) a odst. 3 zákona o silničním provozu, kterým je Policie ČR, Krajské ředitelství policie JmK, Územní odbor Vyškov, Dopravní inspektorát, KRPB-118201-1/ČJ-2023-061206-MS, ze dne 9. 1. 2024, tedy stanovil místní úpravu provozu na sil. III/43339, v úseku nového mostu ev. č. 43339-2, v k. ú. Nové Hvězdlice, podle § 77 odst. 1 písm. c) a odst. 5 zákona o silničním provozu jako opatření obecné povahy postupem dle části šesté (§ 171 a násl.) správního řádu, tak jak je shora uvedeno.

V souladu s ust. § 173 odst. 2 správního řádu nelze podat proti tomuto stanovení místní úpravy provozu opravný prostředek. Opatření obecné povahy nabývá účinnosti patnáctým dnem po dni vyvěšení veřejné vyhlášky.

Mgr. Dana Indráková v. r.
vedoucí odboru dopravy

Otisk úředního razítka

Příloha:
Situace místní úpravy provozu

Toto opatření obecné povahy musí být vyvěšeno po dobu 15-ti dnů. Patnáctým dnem po vyvěšení nabývá toto opatření účinnosti.

Vyvěšeno dne
razítko a podpis oprávněné osoby

Sejmuto dne.....
razítko a podpis oprávněné osoby

Doručí se:

Podatel:

- Správa a údržba silnic Jihomoravského kraje, příspěvková organizace kraje, sídlem Brno, Žerotínovo náměstí 449/3, IČ: 709 32 581 – DS

Dotčené osoby:

- V souladu s dikcí § 173 odst. 1 správního řádu doručuje Městský úřad Vyškov toto opatření obecné povahy dotčeným osobám veřejnou vyhláškou. Doručení veřejnou vyhláškou bude provedeno v souladu s ustanovením § 25 správního řádu tak, že se písemnost vyvěsí na úřední desce Městského úřadu Vyškov a současně bude zveřejněna způsobem umožňujícím dálkový přístup. Patnáctým dnem po vyvěšení bude písemnost považována za doručenu. Do opatření obecné povahy a jeho odůvodnění může každý nahlédnout u Městského úřadu Vyškov, odboru dopravy.

Dotčený orgán:

- Policie ČR, Krajské ředitelství policie JmK, Územní odbor Vyškov, Dopravní inspektorát, Brněnská 7a, 682 01 Vyškov – DS

Dále se doručí:


- MěÚ Vyškov – odbor dopravy, Masarykovo nám. 1, 682 11 Vyškov – pan Radomír Daněk

- Městys Hvězdlice, sídlem Nové Hvězdlice 72, IČ: 00291811 – se žádostí o bezodkladné vyvěšení oznámení na své úřední desce na dobu nejméně 15 dnů a o zpětné zaslání potvrzeného vyvěšení po uvedenou dobu – DS

Dopravní inspektorát Vyškov v kontextu ustanovení § 77 zákona č. 361/2000 Sb., o provozu na pozemních komunikacích a o změnách některých zákonů ve znění jeho pozdějších úprav a doplnění. **S O U H L A S Í** navrženou změnou místní úpravy při splnění následující podmínky - dopravní značení osadí odborná

firma dle přiložené dokumentace při dodržení podmínek dopravního značení v souladu se zákonem č. 361/2000 Sb. vyhláškou č. 294/2015 Sb., technickými podmínkami 65 a nařízením Ministerstva dopravy ČR certifikovaných výrobků.

por. Ing. Michal SEDLÁČEK
OEC: 328 614

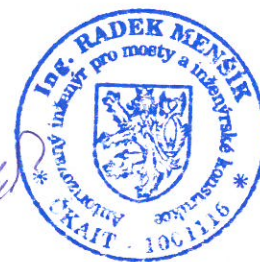

KRPB-118201-1/CJ-2023-067206-MS

D.1.1 SO 101

DUSP


SOUŘADNICOVÝ SYSTÉM: JSTK
VÝŠKOVÝ SYSTÉM: BPV

OBJEDNATEL	SPRÁVA A ÚDRŽBA SILNIC JIHOMORAVSKÉHO KRAJE, p. o. k. Žerotínovo náměstí 449/3, 602 00 Brno	
------------	---	--

HLAVNÍ PROJEKTANT	PK OSSENDORF s.r.o. Tomešova 1, 602 00 BRNO		PROJEKTOVÁ KANCELÁŘ OSSENDORF BRNO
HLAVNÍ INŽ. PROJEKTU	ING. RADEK MENŠÍK		ČÍSLO ZAKÁZKY
VEDOUCÍ PROJEKTANT	ING. PETR FABIAN		2021 134.22

ZODP. PROJEKTANT	ING. PETR FABIAN			PROJEKTOVÁ KANCELÁŘ OSSENDORF BRNO
VYPRACOVAL	ING. PETR FABIAN			
KONTROLOVAL	ING. JAKUB NYKODYM			
KRAJ: JIHOMORAVSKÝ	KATASTRÁLNÍ ÚZEMÍ: NOVÉ HVĚZDLICE		DATUM	05/2023
AKCE	III/43339 NOVÉ HVĚZDLICE, MOST 43339-2		FORMÁT	5 A4
OBJEKT	SO 101 ÚPRAVA SILNICE		STUPEŇ PD	DUSP
PŘÍLOHA	NOVÉ TRVALÉ DOPRAVNÍ ZNAČENÍ		ČÍSLO ZAKÁZKY	2023-01
			MĚŘÍTKO	1:200
			ČÍSLO PARÉ	ČÍSLO PŘÍLOHY
				101.05

SO 101 ÚPRAVA SILNICE

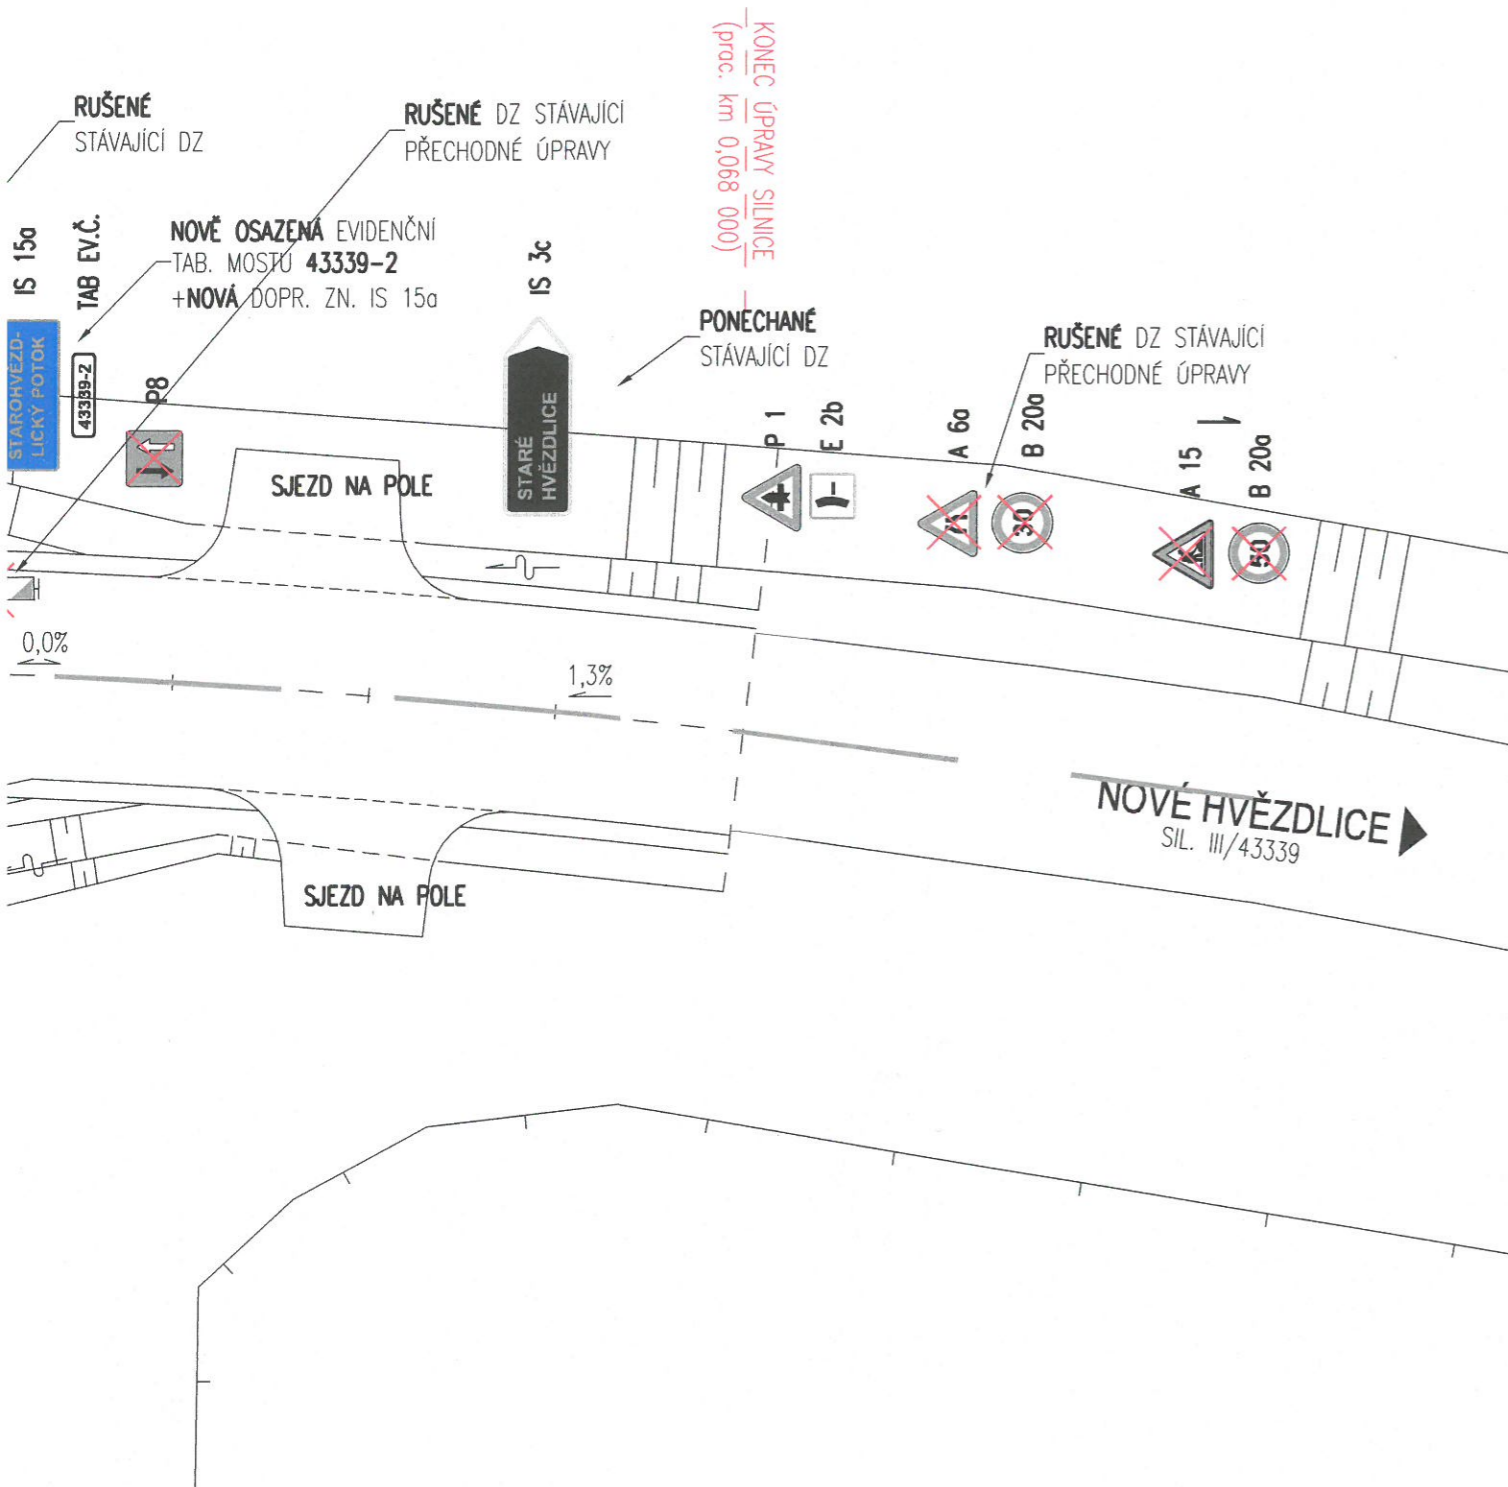

VÝPIS NOVÝCH TRVALÝCH SVISLÝCH DOPRAVNÍCH ZNAČEK

ZNAČKA	ČÍSLO	POČET	VELIKOST	MATERIÁL
	IS 15a	2 KS	ZÁKLADNÍ	OCEL

VÝPIS PŘESUNUTÝCH STÁVAJÍCÍCH TRVALÝCH SVISLÝCH DOPRAVNÍCH ZNAČEK

ZNAČKA	ČÍSLO	POČET	VELIKOST	MATERIÁL
	TAB. EV.Č. MOSTU	2 KS	ZÁKLADNÍ	OCEL

VÝPIS RUŠENÝCH SVISLÝCH DOPRAVNÍCH ZNAČEK

ZNAČKA	ČÍSLO	POČET	VELIKOST	MATERIÁL
	B 20a	2 KS	ZÁKLADNÍ	OCEL
	B 20a	2 KS	ZÁKLADNÍ	OCEL
	A 15	2 KS	ZÁKLADNÍ	OCEL
	A 6a	2 KS	ZÁKLADNÍ	OCEL
	E 3a	1 KS	ZÁKLADNÍ	OCEL
	P 7	1 KS	ZÁKLADNÍ	OCEL
	P 8	1 KS	ZÁKLADNÍ	OCEL
	B 13	2 KS	ZÁKLADNÍ	OCEL
	E 13	2 KS	ZÁKLADNÍ	OCEL
	Z 4	4 KS	ZÁKLADNÍ	PLAST

POZNÁMKY:

- 1) PO DOKONČENÍ OPRAVY BUDOU NA OBOU STRANÁCH MOSTU OSAZENY DLE ČSN 73 6220 TABULKY S EVIDENČNÍM ČÍSLEM MOSTU (43339-2) A DOPR. ZN. IS 15A S NÁZVEM PODCHÁZEJÍCÍ VODOTEČE (STAROHVĚZDLICKÝ POTOK). ZNAČKY BUDOU VYBAVENY NOVÝMI SLOUPKY Z OCEL. ŽÁROVĚ ZINKOVANÝCH TRUBEK DN 70mm.
- 2) PO POLOŽENÍ OBRUSNÉ VRSTVY VOZOVKY BUDE OBNOVENO VODOROVNÉ DOPRAVNÍ ZNAČENÍ V PODOBĚ PŘERUŠOVANÉ STŘEDNÍ DĚLICÍ ČÁRY V2A (3/6,125), V NÁVAZNOSTI NA STÁVAJÍCÍ ZNAČENÍ.
- 3) NA ZÁKLADĚ NOVÉHO TRVALÉHO DOPRAVNÍHO ZNAČENÍ BUDE PO OPRAVĚ MOSTU ZRUŠENA STÁVAJÍCÍ PŘECHODNÁ MÍSTNÍ ÚPRAVA PROVOZU.

NOVÉ TRVALÉ DOPRAVNÍ ZNAČENÍ

SITUACE 1:200

SO 101 ÚPRAVA SILNICE

SO 201 MOST PŘES STAROHVĚZDLICKÝ POTOK

