

Sp. zn.: MV 3479/2024 OD
Č. j.: MV 3479/2024 OD/3 ŠI
VYŘIZUJE: Mgr. Šlapalová Eva
TEL: 517 301 420
E-MAIL: e.slपालova@meuvyskov.cz

Ve Vyškově dne 23. 1. 2024

VEŘEJNÁ VYHLÁŠKA

Oznámení o návrhu opatření obecné povahy a výzva

Městský úřad Vyškov, odbor dopravy podle § 124 odst. 6 zákona č. 361/2000 Sb., o provozu na pozemních komunikacích a o změnách některých zákonů, ve znění pozdějších předpisů (dále jen zákon o silničním provozu), příslušný orgán státní správy ve věcech stanovení místní a přechodné úpravy provozu na pozemních komunikacích – na silnicích II. a III. třídy, na místních komunikacích a veřejně přístupných účelových komunikacích, zahájil na základě podnětu právnické osoby – Správa a údržba silnic Jihomoravského kraje, příspěvková organizace kraje, sídlem Brno, Žerotínovo náměstí 449/3, IČ: 709 32 581, (dále jen podatel) řízení o návrhu opatření obecné povahy podle § 171 a násl. části šesté zákona č. 500/2004 Sb., správní řád, ve znění pozdějších předpisů (dále jen správní řád) a podle zvláštní úpravy ust. § 77 odst. 5 zákona o silničním provozu,

podle ust. 77 odst. 1 písm. c) zákona o silničním provozu ve věci

stanovení místní úpravy provozu

na sil. III/43339, v úseku nového mostu ev. č. 43339-2, v k. ú. Nové Hvězdlice,

v rámci akce: „**III/43339 NOVÉ HVĚZDLICE, MOST 43339-2**“ – úprava provozu v rámci předložené „Technické zprávy, č. přílohy 201.01, č. zakázky 2023-01, květen 2023, STAVBA: III/43339 NOVÉ HVĚZDLICE, MOST 43339-2, část SO 201 – „MOST PŘES STAROHVĚZDLICKÝ POTOK“, vypracované PK OSSENDORF s.r.o., Tomešova 503/1602 00 Brno, IČ: 25564901, zastoupená hlavním inženýrem projektu Ing. Radkem Menšíkem (člen ČKAIT č. a. 1001115) a zodpovědným projektantem Ing. Petrem Fabianem – obousměrné osazení nového svíslého dopravního značení IS 15a „Jiný název“ s textem „STAROHVĚZDLICKÝ POTOK“, spolu s evidenčním číslem mostu „43339-2“, a obnovení vodorovného dopravního značení V 2a „Podélná čára přerušovaná (3/6/0,125) v návaznosti na stávající stav – v rámci rekonstrukce mostu ev. č. 43339-2 přes STAROHVĚZDLICKÝ POTOK,

dle dokumentace dopravního značení: III/43339 NOVÉ HVĚZDLICE, MOST 43339-2“, část SO 101 – ÚPRAVA SILNICE, NOVÉ TRVALÉ DOPRAVNÍ ZNAČENÍ, č. přílohy 101.05, č. zakázky 2023-04, č. paré 7, květen 2023 vypracované právnickou osobou: PK OSSENDORF s.r.o., Tomešova 503/1602 00 Brno, IČ: 25564901, zastoupená hlavním inženýrem projektu Ing. Radkem Menšíkem (člen ČKAIT č. a. 1001115) a zodpovědným projektantem Ing. Petrem Fabianem v souladu s ustanovením § 172 odst. 1 správního řádu návrh stanovení místní úpravy provozu na sil. III/43339, v úseku nového mostu ev. č. 43339-2, v k. ú. Nové Hvězdlice, projednal s příslušným orgánem Policie České republiky, jehož písemné vyjádření ze dne 9. 1. 2024 je jedním z podkladů tohoto řízení.

Návrh stanovení místní úpravy provozu na sil. III/43339, v úseku nového mostu ev. č. 43339-2, v k. ú. Nové Hvězdlice, se přímo dotýká zájmů podatele, organizace, která je pověřena výkonem vlastnictví práv státu k této silnici III. třídy a vlastníka sousedící nemovitosti, na níž mají být umístěny svislé dopravní značky a dále kteréhokoliv účastníka silničního provozu.

Tento návrh opatření obecné povahy ve věci stanovení místní úpravy provozu na sil. III/43339, v úseku nového mostu ev. č. 43339-2, v k. ú. Nové Hvězdlice se týká umístění dopravního značení, dle grafické přílohy v následujícím rozsahu.

Na sil. III/43339, v úseku nového mostu ev. č. 43339-2, v k. ú. Nové Hvězdlice bude obousměrně osazeno nové svislé dopravní značení IS 15a „Jiný název“ s textem „STAROHVĚZDLICKÝ POTOK“, spolu s evidenčním číslem mostu „43339-2“, a obnoveno vodorovné dopravní značení V 2a „Podélná čára přerušovaná (3/6/0,125) v návaznosti na stávající stav, současně bude odstraněno stávající svislé dopravní značení B13 „Zákaz vjezdu vozidel, jejichž okamžitá hmotnost přesahuje 24t“ s DT E 13 s textem „Jediné vozidlo 60t“ a po opravě mostu přechodná úprava provozu, dle přiložené situace dopravního značení.

Zároveň bude úplné znění návrhu stanovení místní úpravy provozu na sil. III/43339, v úseku nového mostu ev. č. 43339-2, v k. ú. Nové Hvězdlice, včetně odůvodnění zveřejněno dálkovým přístupem na úřední desce MěÚ Vyškov webová stránka www.vyskov-mesto.cz jako příloha tohoto oznámení.

V souladu s dikcí § 172 odst. 4 správního řádu může k návrhu stanovení místní úpravy provozu na sil. III/43339, v úseku nového mostu ev. č. 43339-2, v k. ú. Nové Hvězdlice, kdokoli, jehož práva, povinnosti nebo zájmy mohou být tímto opatřením obecné povahy přímo dotčeny, uplatnit u Městského úřadu Vyškov písemné připomínky a v souladu s dikcí § 172 odst. 5 správního řádu mohou k návrhu stanovení místní úpravy provozu, na sil. III/43339, v úseku nového mostu ev. č. 43339-2, v k. ú. Nové Hvězdlice vlastníci nemovitostí, jejichž práva, povinnosti nebo zájmy související s výkonem vlastnického práva mohou být tímto opatřením obecné povahy přímo dotčeny, podat proti návrhu k Městskému úřadu Vyškov písemné odůvodněné námítky.

Městský úřad Vyškov, odbor dopravy podle § 172 odst. 1 správního řádu

v y z ý v á

dotčené osoby, aby k návrhu stanovení místní úpravy provozu na sil. III/43339, v úseku nového mostu ev. č. 43339-2, v k. ú. Nové Hvězdlice, podávaly písemné připomínky nebo písemné odůvodněné námítky doručením Městskému úřadu Vyškov **ve lhůtě do 30 dnů** ode dne jeho zveřejnění. Lhůta k podání písemných připomínek je správním orgánem stanovena v souladu s dikcí § 174 odst. 1 správního řádu za podmínek definovaných v § 39 správního řádu a lhůta k podání písemných odůvodněných námitek je stanovena v ustanovení § 172 odst. 5 správního řádu.

Mgr. Dana Indráková v. r.
vedoucí odboru dopravy

Otisk úředního razítka

Toto oznámení o návrhu opatření obecné povahy a výzva k uplatnění připomínek nebo námitek č. j.: MV 3479/2024 OD/3 Šl musí být vyvěšeno na úřední desce Městského úřadu po dobu 30 dnů.

Vyvěšeno dne
razítko a podpis oprávněné osoby

Sejmuto dne
razítko a podpis oprávněné osoby

Doručí se:

Podatel:

- Správa a údržba silnic Jihomoravského kraje, příspěvková organizace kraje, sídlem Brno, Žerotínovo náměstí 449/3, IČ: 709 32 581 – DS

Dotčené osoby:

- V souladu s dikcí § 172 odst. 1 správního řádu doručuje Městský úřad Vyškov toto oznámení o návrhu opatření obecné povahy dotčeným osobám veřejnou vyhláškou. Doručení veřejnou vyhláškou bude provedeno v souladu s ustanovením § 25 správního řádu tak, že se písemnost vyvěsí na úřední desce Městského úřadu Vyškov a současně bude zveřejněna způsobem umožňujícím dálkový přístup. Patnáctým dnem po vyvěšení bude písemnost považována za doručenu. Den doručení je dnem zveřejnění návrhu stanovení místní úpravy provozu

Dotčený orgán:

- Policie ČR, Krajské ředitelství policie JmK, Územní odbor Vyškov, Dopravní inspektorát, Brněnská 7a, 682 01 Vyškov – DS

Dále se doručí:

- Městys Hvězdlice, sídlem Nové Hvězdlice 72, IČ: 00291811 – se žádostí o bezodkladné vyvěšení oznámení na své úřední desce na dobu nejméně 30 dnů a o zpětné zaslání potvrzeného vyvěšení po uvedené době – DS

Odůvodnění

V rámci akce: „III/43339 NOVÉ HVĚZDLICE, MOST 43339-2“ byl předložen návrh místní úpravy provozu na sil. III/43339, v úseku nového mostu ev. č. 43339-2, v k. ú. Nové Hvězdlice. Na sil. III/43339, v úseku nového mostu ev. č. 43339-2, v k. ú. Nové Hvězdlice bude obousměrně osazeno nové svislé dopravní značení IS 15a „Jiný název“ s textem „STAROHVĚZDLICKÝ POTOK“, spolu s evidenčním číslem mostu „43339-2“, a obnoveno vodorovné dopravní značení V 2a „Podélná čára přerušovaná (3/6/0,125) v návaznosti na stávající stav, současně bude odstraněno stávající svislé dopravní značení B13 „Zákaz vjezdu vozidel, jejichž okamžitá hmotnost přesahuje 24t“ s DT E 13 s textem „Jediné vozidlo 60t“ a po opravě mostu přechodná úprava provozu, dle přiložené situace dopravního značení. Místní úprava provozu zajistí soulad (úpravu DZ), v rámci předložené „Technické zprávy, č. přílohy 201.01, č. zakázky 2023-01, květen 2023, STAVBA: III/43339 NOVÉ HVĚZDLICE, MOST 43339-2, část SO 201 – „MOST PŘES STAROHVĚZDLICKÝ POTOK“, v rámci rekonstrukce mostu ev. č. 43339-2, přes po STAROHVĚZDLICKÝ POTOK.



Na tuto místní úpravu provozu byla vypracována jednoduchá projektová dokumentace dopravního značení: III/43339 NOVÉ HVĚZDLICE, MOST 43339-2“, část SO 101 – ÚPRAVA SILNICE, NOVÉ TRVALÉ DOPRAVNÍ ZNAČENÍ, č. přílohy 101.05, č. zakázky 2023-04, č. paré 7, květen 2023, vypracované právnickou osobou: PK OSSENDORF s.r.o., Tomešova 503/1602 00 Brno, IČ: 25564901, zastoupená hlavním inženýrem projektu Ing. Radkem Menšíkem (člen ČKAIT č. a. 1001115) a zodpovědným projektantem Ing. Petrem Fabianem, v souladu s technickými podmínkami – Zásadami pro dopravní značení na pozemních komunikacích (CDV Brno 2002, TP 65 - II. vydání), Zásadami pro vodorovné dopravní značení na pozemních komunikacích (CDV Brno, TP 133 - II. vydání), ČSN EN 12899-1 Stálé svislé dopravní značení a ČSN EN 1436 Vodorovné dopravní značení – požadavky na dopravní značení, vyhláškou č. 398/2009 Sb., o obecných technických požadavcích zabezpečujících bezbariérové užívání staveb, ve znění pozdějších předpisů a s vyhláškou č. 294/2015 Sb., kterou se provádějí pravidla provozu na pozemních komunikacích, v platném znění, která byla odsouhlasena Policií ČR, Krajské ředitelství Policie JmK, Územní odbor Vyškov, Dopravní inspektorát, KRPB-118201-1/ČJ-2023-061206-MS, ze dne 9. 1. 2024 v souladu s ustanovením § 77 odst. 1 písm. c) zákona o silničním provozu.

:

Dopravní inspektorát Vyškov v kontextu ustanovení § 77 zákona č. 361/2000 Sb., o provozu na pozemních komunikacích a o změnách některých zákonů ve znění jeho pozdějších úprav a doplnění. **S O U H L A S Í** navrženou změnou místní úpravy při splnění následující podmínky - dopravní značení osadí odborná

firma dle přiložené dokumentace při dodržení podmínek dopravního značení v souladu se zákonem č. 361/2000 Sb. vyhláškou č. 294/2015 Sb., technickými podmínkami 65 a nařízením Ministerstva dopravy ČR certifikovaných výrobků.

por. Ing. Michal SEDLÁČEK
OEC: 328 614

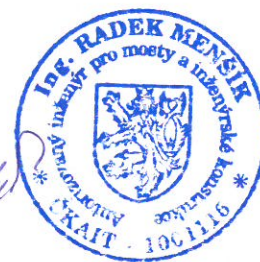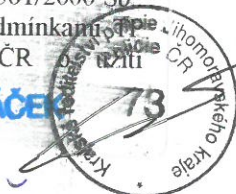

KRPB-118201-1/CJ-2023-067206-MS

D.1.1 SO 101

DUSP


SOUŘADNICOVÝ SYSTÉM: JSTK
VÝŠKOVÝ SYSTÉM: BPV

OBJEDNATEL	SPRÁVA A ÚDRŽBA SILNIC JIHMORAVSKÉHO KRAJE, p. o. k. Žerotínovo náměstí 449/3, 602 00 Brno	
------------	--	--


HLAVNÍ PROJEKTANT	PK OSSENDORF s.r.o. Tomešova 1, 602 00 BRNO		PROJEKTOVÁ KANCELÁŘ OSSENDORF BRNO
HLAVNÍ INŽ. PROJEKTU	ING. RADEK MENŠÍK		ČÍSLO ZAKÁZKY
VEDOUCÍ PROJEKTANT	ING. PETR FABIAN		2021 134.22

ZODP. PROJEKTANT	ING. PETR FABIAN			PROJEKTOVÁ KANCELÁŘ OSSENDORF BRNO
VYPRACOVAL	ING. PETR FABIAN			
KONTROLOVAL	ING. JAKUB NYKODYM			
KRAJ: JIHMORAVSKÝ	KATASTRÁLNÍ ÚZEMÍ: NOVÉ HVĚZDLICE		DATUM	05/2023
AKCE	III/43339 NOVÉ HVĚZDLICE, MOST 43339-2		FORMÁT	5 A4
OBJEKT	SO 101 ÚPRAVA SILNICE		STUPEŇ PD	DUSP
PŘÍLOHA	NOVÉ TRVALÉ DOPRAVNÍ ZNAČENÍ		ČÍSLO ZAKÁZKY	2023-01
			MĚŘÍTKO	1:200
			ČÍSLO PARÉ	ČÍSLO PŘÍLOHY
				101.05


SO 101 ÚPRAVA SILNICE

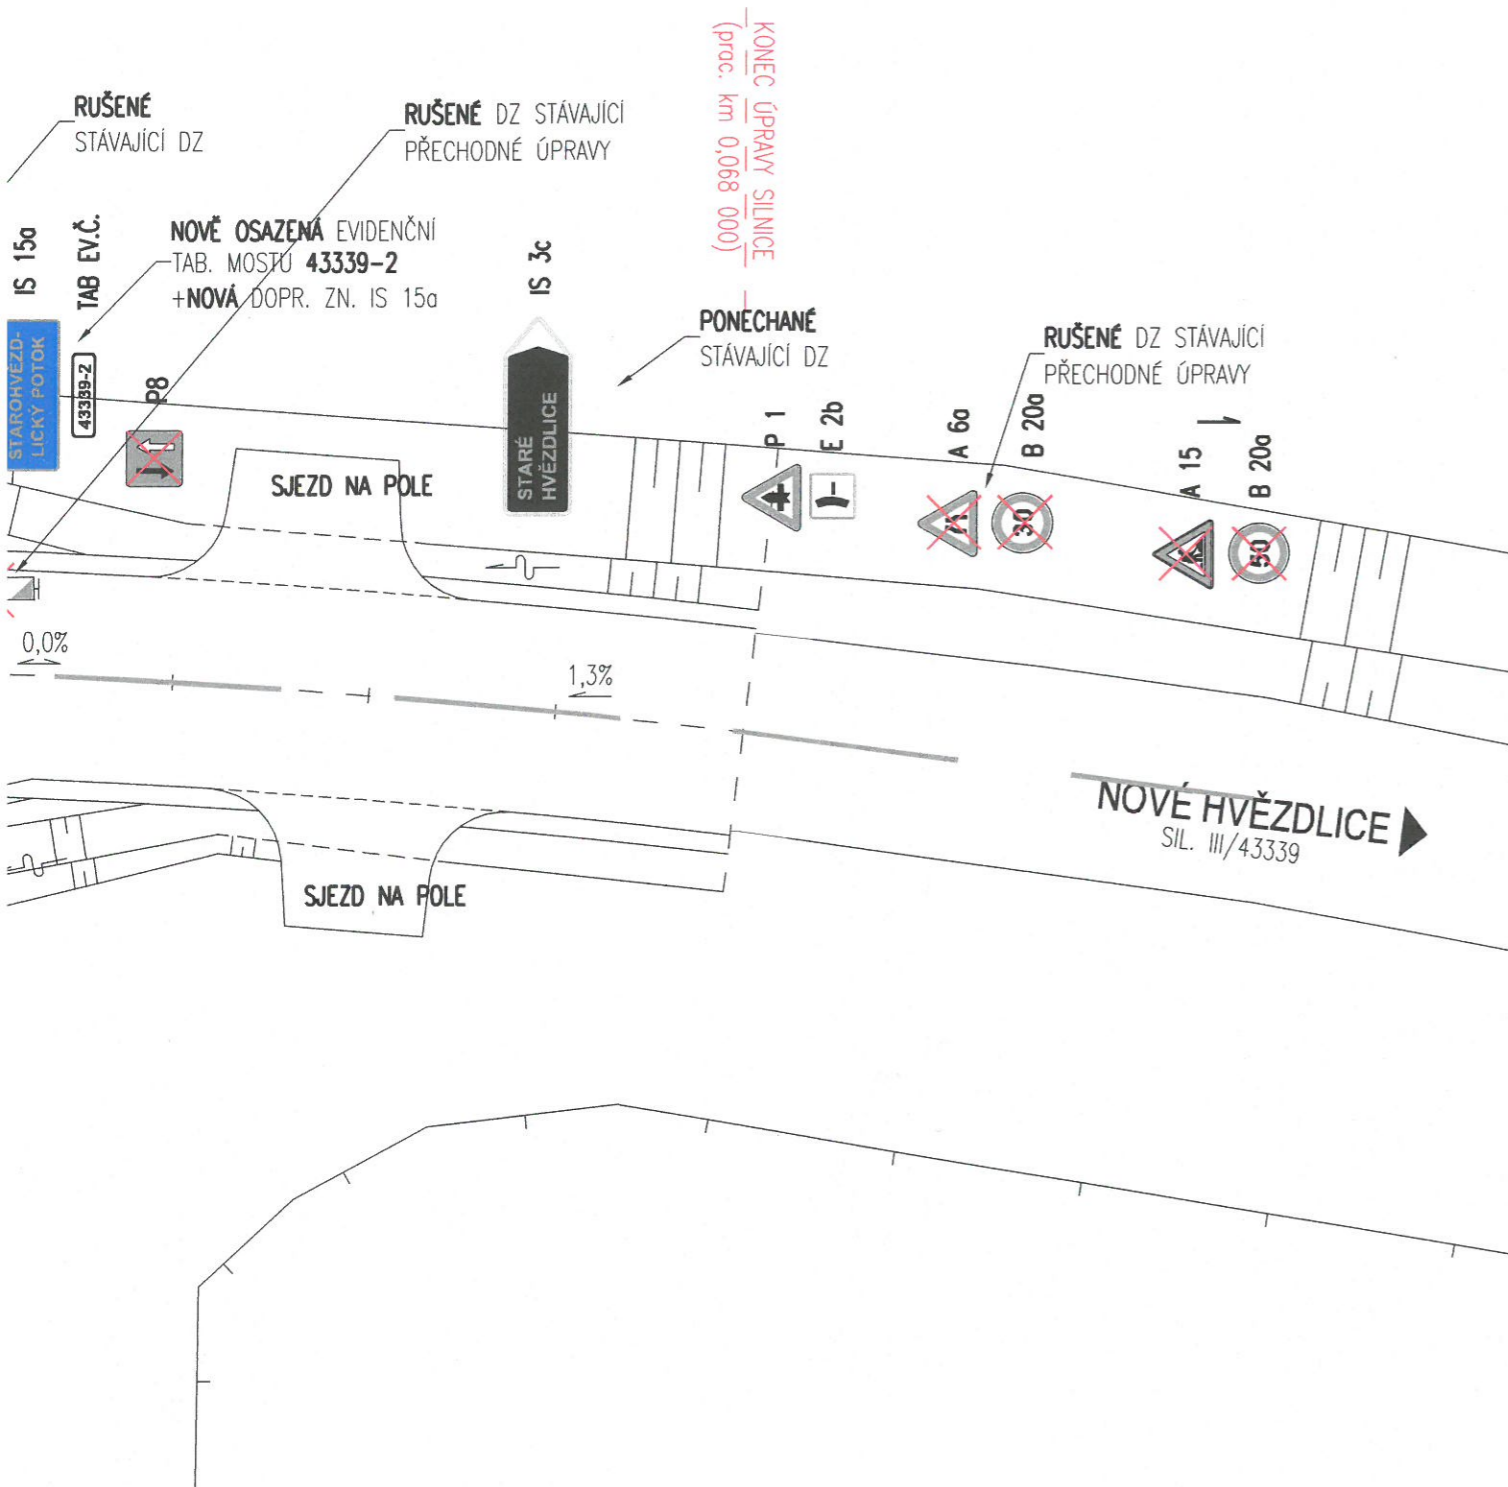

VÝPIS NOVÝCH TRVALÝCH SVISLÝCH DOPRAVNÍCH ZNAČEK

ZNAČKA	ČÍSLO	POČET	VELIKOST	MATERIÁL
	IS 15a	2 KS	ZÁKLADNÍ	OCEL

VÝPIS PŘESUNUTÝCH STÁVAJÍCÍCH TRVALÝCH SVISLÝCH DOPRAVNÍCH ZNAČEK

ZNAČKA	ČÍSLO	POČET	VELIKOST	MATERIÁL
	TAB EV.Č. MOSTU	2 KS	ZÁKLADNÍ	OCEL

VÝPIS RUŠENÝCH SVISLÝCH DOPRAVNÍCH ZNAČEK

ZNAČKA	ČÍSLO	POČET	VELIKOST	MATERIÁL
	B 20a	2 KS	ZÁKLADNÍ	OCEL
	B 20a	2 KS	ZÁKLADNÍ	OCEL
	A 15	2 KS	ZÁKLADNÍ	OCEL
	A 6a	2 KS	ZÁKLADNÍ	OCEL
	E 3a	1 KS	ZÁKLADNÍ	OCEL
	P 7	1 KS	ZÁKLADNÍ	OCEL
	P 8	1 KS	ZÁKLADNÍ	OCEL
	B 13	2 KS	ZÁKLADNÍ	OCEL
	E 13	2 KS	ZÁKLADNÍ	OCEL
	Z 4	4 KS	ZÁKLADNÍ	PLAST

POZNÁMKY:

- 1) PO DOKONČENÍ OPRAVY BUDOU NA OBOU STRANÁCH MOSTU OSAZENY DLE ČSN 73 6220 TABULKY S EVIDENČNÍM ČÍSLEM MOSTU (43339-2) A DOPR. ZN. IS 15A S NÁZVEM PODCHÁZEJÍCÍ VODOTEČE (STAROHVĚZDLICKÝ POTOK). ZNAČKY BUDOU VYBAVENY NOVÝMI SLOUPKY Z OCEL. ŽÁROVĚ ZINKOVANÝCH TRUBEK DN 70mm.
- 2) PO POLOŽENÍ OBRUSNÉ VRSTVY VOZOVKY BUDE OBNOVENO VODOROVNÉ DOPRAVNÍ ZNAČENÍ V PODOBĚ PŘERUŠOVANÉ STŘEDNÍ DĚLICÍ ČÁRY V2A (3/6,125), V NÁVAZNOSTI NA STÁVAJÍCÍ ZNAČENÍ.
- 3) NA ZÁKLADĚ NOVÉHO TRVALÉHO DOPRAVNÍHO ZNAČENÍ BUDE PO OPRAVĚ MOSTU ZRUŠENA STÁVAJÍCÍ PŘECHODNÁ MÍSTNÍ ÚPRAVA PROVOZU.

NOVÉ TRVALÉ DOPRAVNÍ ZNAČENÍ

SITUACE 1:200

SO 101 ÚPRAVA SILNICE

SO 201 MOST PŘES STAROHVĚZDLICKÝ POTOK

PONECHANÉ STÁVAJÍCÍ DZ

STARÉ HVĚZDLICE
SIL. III/43340

ZAČÁTEK ÚPRAVY SILNICE
(prac. km 0,000 000)

NOVĚ OBNOVENÁ STŘEDNÍ
DĚLICÍ ČARA PŘERUŠOVANÁ
V2a 3/6/0,125

OSA SILNICE
III/43339

ROZHRANÍ OBJEKTU
SO 101 X SO 201
(km 0,029 100)

km 0,038 125
MOST PŘES STAROHVĚZDLICKÝ POTOK
MONOLIT. ŽB. RAM
DL.NK 3,4m

ROZHRANÍ OBJEKTU
SO 201 X SO 101
(km 0,047 050)

1,1%

0,5%

2/4

KOZLANY
SIL. III/43339

~~A 60~~
~~E 30~~
~~B 200~~

RUŠENÉ DZ STÁVAJÍCÍ
PŘECHODNÉ ÚPRAVY

GARÁŽ

RODINNÝ DŮM
Č.P. 80

PARKOVACÍ PLOCHA
Z KAMENNÉ DLAŽBY

RUŠENÉ DZ STÁVAJÍCÍ
PŘECHODNÉ ÚPRAVY

NOVĚ OSAZENÁ EVIDENČNÍ
TAB. MOSTU 43339-2
+NOVÁ DOPR. ZN. IS 15a

BUDOVA
KREČMEROVA MLÝNA

RUŠENÉ
STÁVAJÍCÍ DZ

STAROHVĚZDLICKÝ
POTOK

CHVALKOVICE 3 IS 30
1. ST. HVĚZDLICE 1 IS 30

PONECHANÉ
STÁVAJÍCÍ DZ

RUŠENÉ DZ STÁVAJÍCÍ
PŘECHODNÉ ÚPRAVY

~~A 15~~
~~B 200~~

~~A 15~~
~~E 20~~

P 4

P 7

Z 4

TAB. EV.Č.

IS 15a

E 13

B 13

B 13

E 13

JEDINÉ VOZIDLO

80/1