


HVĚZDLICE

ÚZEMNÍ PLÁN - ODŮVODNĚNÍ

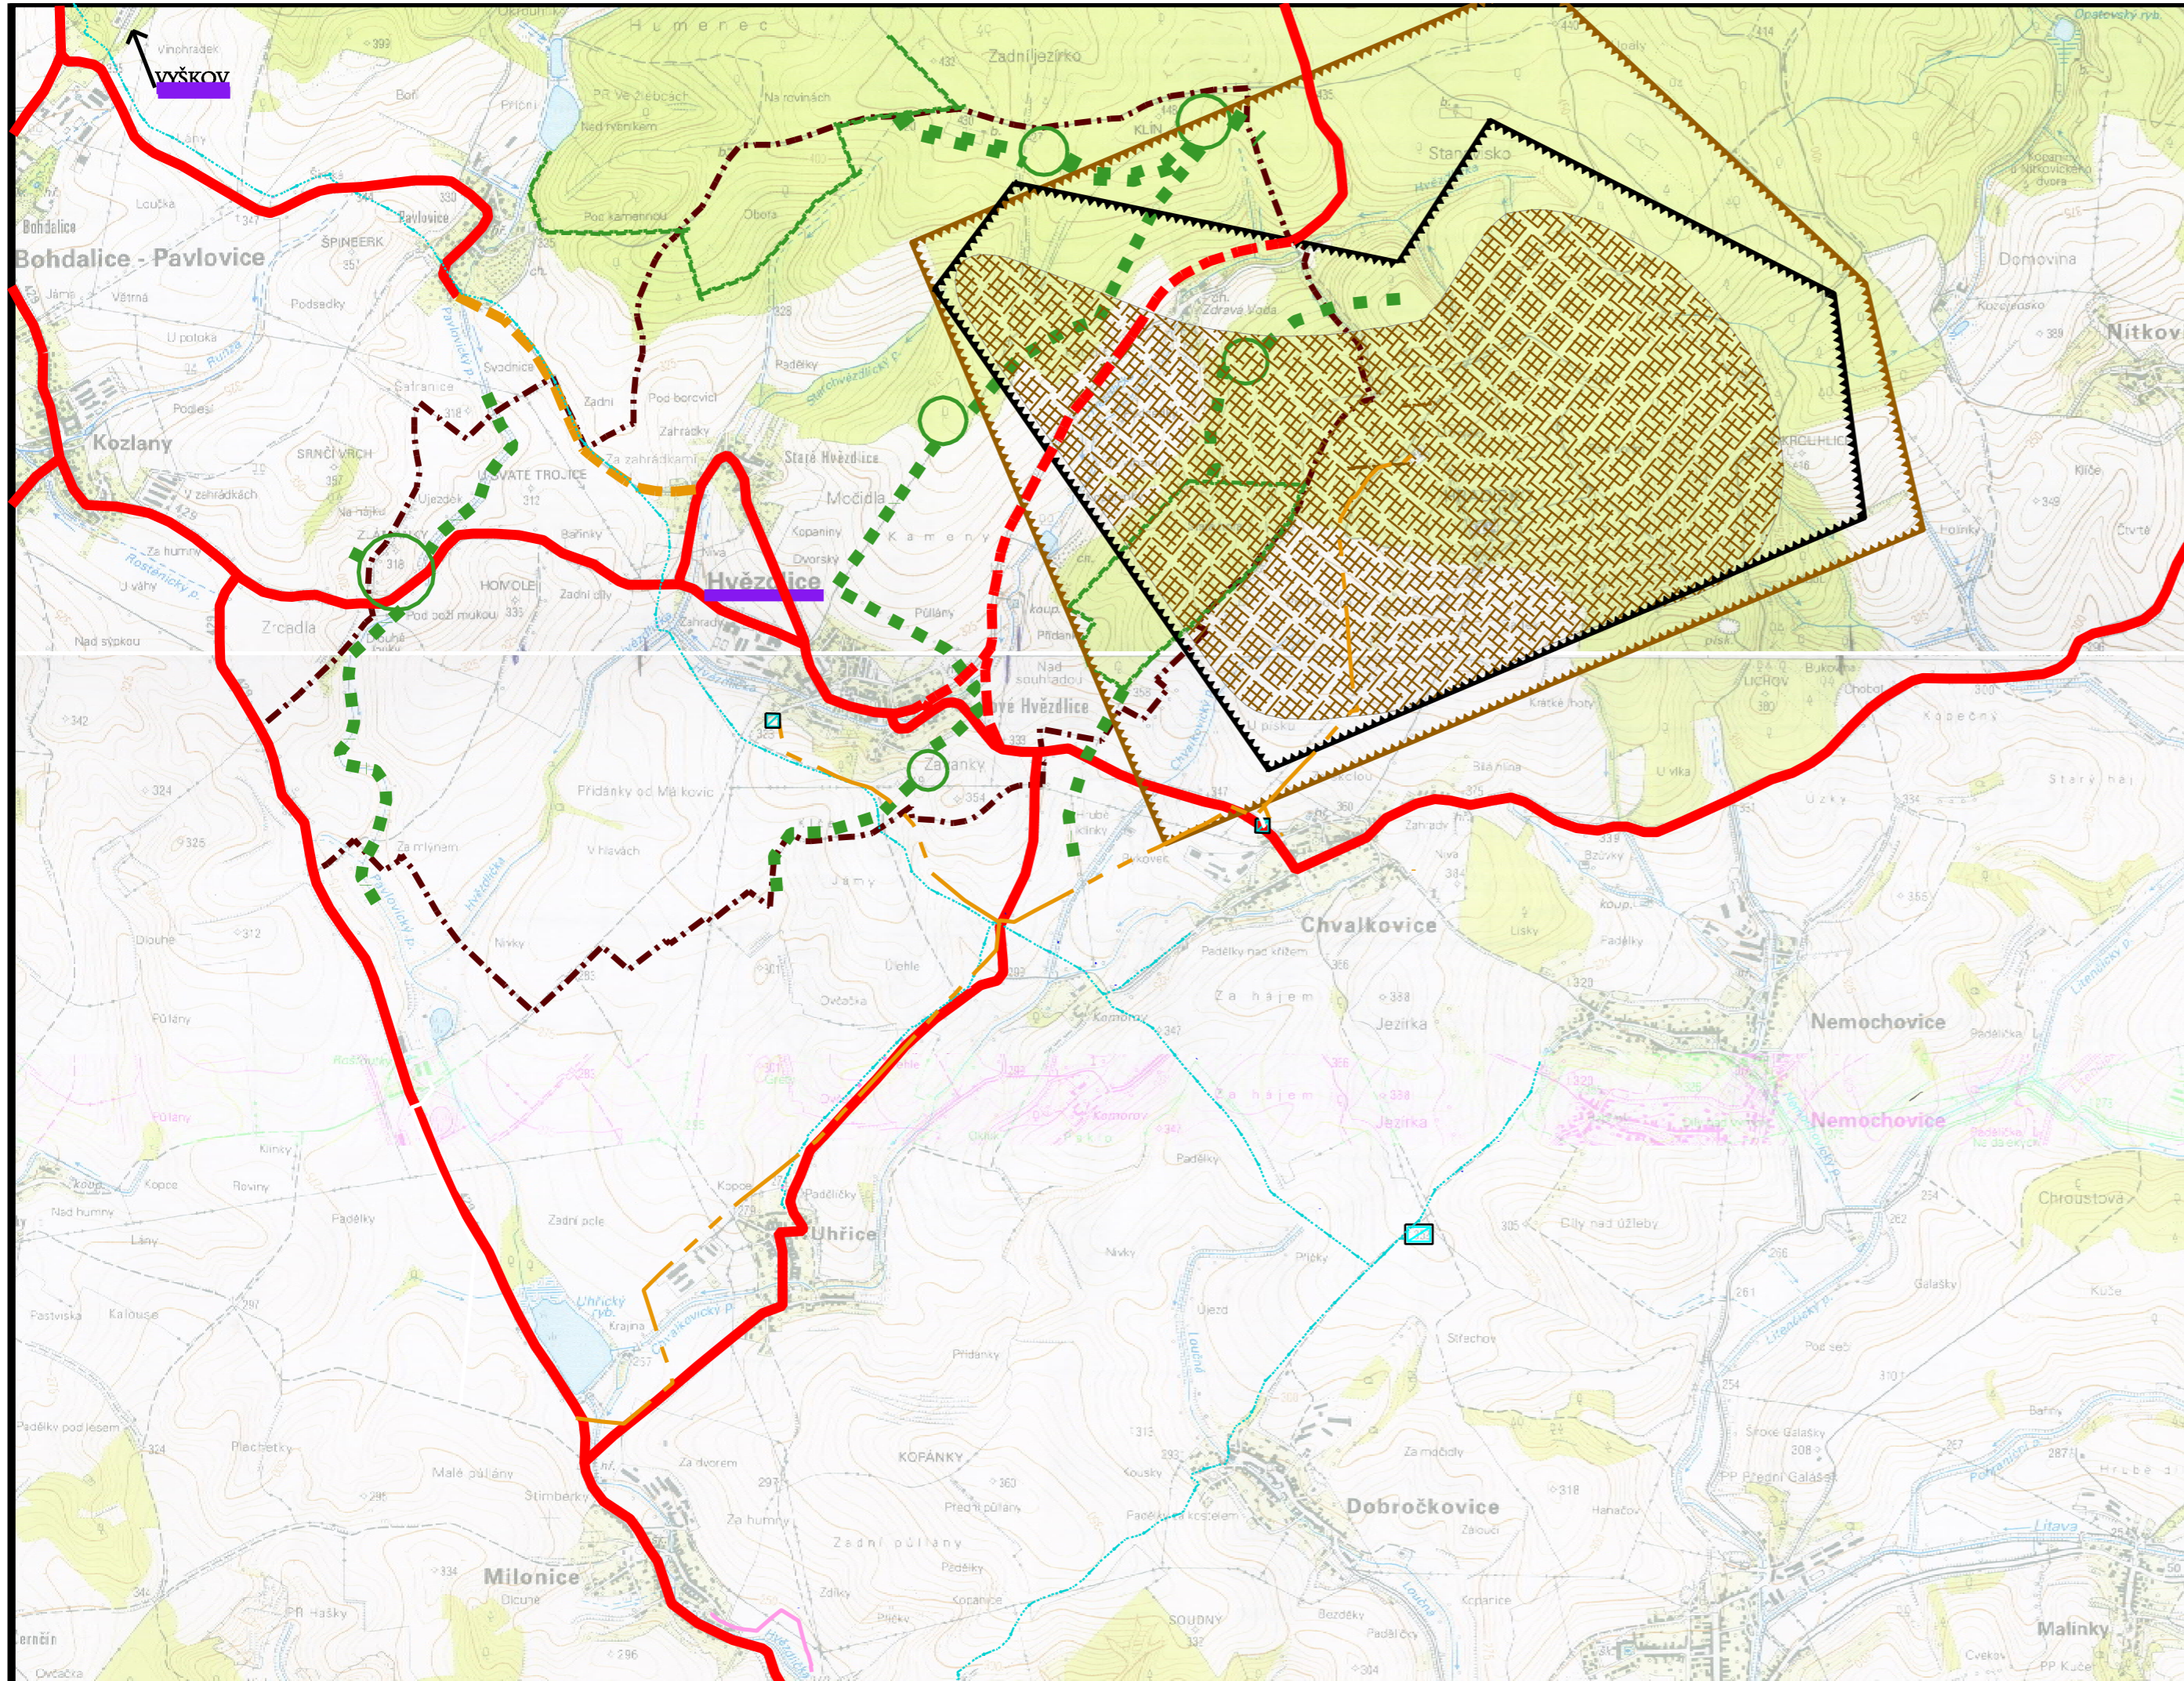

LEGENDA:

- | | | | |
|--|-------------------------------------|--|--------------------------|
| | HRANICE SPRÁVNÍHO ÚZEMÍ OBCE | | BIOKORIDOR NADREGIONÁLNÍ |
| | REŠENÁ OBEC | | BIOKORIDOR REGIONÁLNÍ |
| | OBEC S ROZŠÍŘ. PŮSOBNOSTÍ | | BIOCENTRUM REGIONÁLNÍ |
| | KRAJSKÉ SILNICE - STAV | | BIOKORIDOR LOKÁLNÍ |
| | KRAJSKÉ SILNICE - ÚZEMNÍ REZERVA | | BIOCENTRUM LOKÁLNÍ |
| | MÍSTNÍ KOMUNIKACE - NÁVRH | | |
| | VODOVOD - STAV | | |
| | PLYNOVOD VTL - STAV | | |
| | REGULAČNÍ STANICE VTL/STL - STAV | | |
| | CHRÁNĚNÉ LOŽISKOVÉ ÚZEMÍ | | |
| | LOŽISKO VÝHRADNÍ NEROSTNÝCH SUROVIN | | |
| | DOBYVACÍ PROSTOR | | |

ŠIRŠÍ VZTAHY		1:25 000
POŘIZOVATEL:	MĚSTSKÝ ÚŘAD VYŠKOV ODBOR ÚZEMNÍHO PLÁNOVÁNÍ A ROZVOJE	01
ZPRACOVATEL:	STUDIO REGION, S.R.O. ZELNÁ 13, BRNO, IČ:276 81 921	
VEDOUCÍ PROJEKTANT:	ING. ARCH. MILOSLAV SOHR, Ph.D.	
ČISTOPIS		
DATUM:	12/2010	