

Sp. zn.: MV 88033/2023 OD
Č. j.: MV 88033/2023 OD/3 ŠI
VYŘIZUJE: Mgr. Šlapalová Eva
TEL: 517 301 420
E-MAIL: e.slपालova@meuvyskov.cz

Ve Vyškově dne 6. 10. 2023

VEŘEJNÁ VYHLÁŠKA

OPATŘENÍ OBECNÉ POVAHY

Stanovení přechodné úpravy provozu na pozemní komunikaci

Městský úřad Vyškov, odbor dopravy, podle § 124 odst. 6 zákona č. 361/2000 Sb., o provozu na pozemních komunikacích a o změnách některých zákonů, ve znění pozdějších předpisů (dále jen „zákon o silničním provozu“), příslušný orgán státní správy ve věcech stanovení místní a přechodné úpravy provozu na pozemních komunikacích – na silnicích II. a III. třídy, na místních komunikacích a veřejně přístupných účelových komunikacích, postupem v souladu s ustanovením § 171 a násl. části šesté zákona č. 500/2004 Sb., správní řád, ve znění pozdějších předpisů (dále jen správní řád), na základě podnětu právnické osoby – STRABAG a.s., Kačírkova 982/4, Jinonice, 158 00 Praha 5, IČ: 60838744 v zastoupení DoZBos s.r.o., Otakara Kubína 1953/17, 680 01 Boskovice, IČ: 29372381, ze dne 4. 10. 2023, po projednání s dotčeným orgánem dle § 77 odst. 2 písm. b) a odst. 3 zákona o silničním provozu, kterým je Policie ČR, Krajské ředitelství Policie JmK, Územní odbor Vyškov, Dopravní inspektorát, KRPB-106131-17/ČJ-2023-061206-MS, ze dne 6. 9. 2023 (doba platnosti vyjádření končí 30. 11. 2023), z moci úřední, podle § 77 odst. 1 písm. c) zákona o silničním provozu

s t a n o v u j e p ř e c h o d n o u ú p r a v u p r o v o z u

na silnici II/429, II/431, III/4291, III/4314, III/43339, III/43340 a místních komunikacích a veřejně přístupné účelové komunikaci v úseku Bohdalice – Kozlany – Nové Hvězdlice,

z důvodu zajištění bezpečnosti a plynulosti silničního provozu, v rámci stavby:
„II/429 Bohdalice – Nesovice, 2. + 3. stavba (km 1,653 – 6,507),

podle potvrzeného a schváleného návrhu přechodné úpravy provozu: „II/429 Bohdalice – Nesovice, 2. + 3. stavba (km 1,653 – 6,507) – č. přílohy 1. 2 (úplná uzavírka) a „II/429 Bohdalice – Nesovice, 2. + 3. stavba (km 1,653 – 6,507) – č. přílohy 2 (objízdná trasa), zpracovaného: DoZBos s.r.o., Otakara Kubína 1953/17, 680 01 Boskovice, IČ: 29372381, srpen 2023, který je přílohou a nedílnou součástí tohoto stanovení přechodné úpravy provozu.

Podmínky pro provedení přechodné úpravy provozu:

- Provedení přechodné úpravy provozu musí být v souladu s vyhláškou č. 294/2015 Sb., kterou se provádějí pravidla provozu na pozemních komunikacích, v platném znění. Dopravní značky a dopravní zařízení musí v souladu s ustanovením § 62 odst. 6 zákona o silničním provozu svými rozměry, barvami a technickými požadavky odpovídat zvláštním technickým předpisům – TP 65 „Zásadami pro dopravní značení na pozemních komunikacích“, II. vydání CDV 2002, TP 66 „Zásadami pro označování pracovních míst na pozemních komunikacích“, III. vydání, ČSN EN 12899-1 Stálé svislé dopravní značení a ČSN EN 1436 Vodorovné dopravní značení – požadavky na dopravní značení.
- Veškeré svislé dopravní značky musí být provedeny jako retroreflexní a základní velikosti. V souladu s ustanovením § 62 odst. 2 zákona o silničním provozu budou přenosné svislé dopravní značky umístěny na červenobíle pruhovaném sloupku.
- Veškeré stávající trvalé dopravní značení, které bude v rozporu s přechodným dopravním značením bude překryto a po ukončení akce uvedeno do původního stavu.
- Odbor dopravy MěÚ Vyškov může z důvodu zajištění bezpečnosti silničního provozu z vlastního podnětu nebo z podnětu příslušného orgánu Policie ČR stanovit další dopravní značky a zařízení, popř. změnit stanovené přechodné dopravní značení.
- Při realizaci přechodné úpravy provozu nesmí dojít k poškození nebo znečištění dotčených pozemních komunikací.
- Termín realizace přechodné úpravy provozu a osoba odpovědná za řádné provedení dopravně bezpečnostního opatření, jeho udržování, úplnost a včasné odstranění bude stanovena v rozhodnutí příslušného silničního správního úřadu ve věci povolení uzavírky.
- Přechodná úprava provozu podle tohoto stanovení musí být provedena jen po nezbytně nutnou dobu. Pokud pomínou důvody pro umístění přechodného dopravního značení, musí být toto značení okamžitě odstraněno, součásti a příslušenství silnice uvedeny do původního stavu, o čemž je nutno neprodleně informovat odbor dopravy Městského úřadu Vyškov.
- Veškeré součásti týkající dopravních značek (podkladní deska, sloupek, značka, uchycení atd.) musí být schváleného typu.
- O provedení a jakékoliv změně v přechodném dopravním značení a to v dostatečně časovém předstihu bude neprodleně informován odbor dopravy MěÚ Vyškov.

O d ů v o d n ě n í

Na základě podnětu právnické osoby – STRABAG a.s., Kačírkova 982/4, Jinonice, 158 00 Praha 5, IČ: 60838744 v zastoupení DoZBos s.r.o, Otakara Kubína 1953/17, 680 01 Boskovice, IČ: 29372381, o stanovení přechodné úpravy provozu, bylo podle § 171 a následné části šesté správního řádu a § 77 odst. 5 zákona o silničním provozu, zahájeno z moci úřední řízení, na základě kterého se vydává závazné opatření obecné povahy.

Z důvodu zajištění bezpečnosti a plynulosti silničního provozu, v rámci stavby: „II/429 Bohdalice – Nesovice, 2. + 3. stavba (km 1,653 – 6,507), je nutná přechodná změna místní úpravy provozu na silnici II/429, II/431, III/4291, III/4314, III/43339, III/43340 a místních komunikacích a veřejně přístupné účelové komunikaci v úseku Bohdalice – Kozlany – Nové Hvězdlice.

Na tuto přechodnou úpravu provozu byla vypracována jednoduchá projektová dokumentace dopravního značení: „II/429 Bohdalice – Nesovice, 2. + 3. stavba (km 1,653 – 6,507) – č. přílohy 1. 2 (úplná uzavírka) a „II/429 Bohdalice – Nesovice, 2. + 3. stavba (km 1,653 – 6,507) – č. přílohy 2 (objízdná trasa), předložená právníkem osobou DoZBos s.r.o, Otakara Kubína 1953/17, 680 01 Boskovice, IČ: 29372381, srpen 2023, která je nedílnou součástí tohoto stanovení přechodné úpravy provozu. Provedení přechodné úpravy provozu je v souladu s technickými podmínkami – Zásadami pro dopravní značení na pozemních komunikacích (CDV Brno 2002, TP 65 – II. vydání), TP 66 „Zásadami pro označování pracovních míst na pozemních komunikacích“, III. vydání, ČSN EN 12899-1 Stále svíslé dopravní značení a ČSN EN 1436 Vodorovné dopravní značení – požadavky na dopravní značení a s vyhláškou č. 294/2015 Sb., kterou se provádějí pravidla provozu na pozemních komunikacích, v platném znění, která byla projednána dle § 77 odst. 2 písm. b) a odst. 3 zákona o silničním provozu s dotčeným orgánem – Policií ČR, Krajské ředitelství Policie JmK, Územní odbor Vyškov, Dopravní inspektorát, KRPB-106131-17/ČJ-2023-061206-MS, ze dne 6. 9. 2023 (doba platnosti vyjádření končí 30. 11. 2023).

Městský úřad Vyškov, odbor dopravy v souladu s ustanovením § 172 odst. 1 správního řádu a ustanovením § 77 odst. 3 zákona o silničním provozu návrh stanovení přechodné úpravy provozu projednal dne 6. 9. 2023 s dotčenými orgány. Dotčeným orgánem v tomto řízení je v souladu s díkčí § 136 odst. 1 písm. b) správního řádu a ustanovením § 77 odst. 2 písm. b) zákona o silničním provozu Policie České republiky, Krajské ředitelství policie Jihomoravského kraje Územní odbor Vyškov, Dopravní inspektorát, Brněnská 7a, 682 01 Vyškov.

Písemné souhlasné vyjádření Policie České republiky, Krajské ředitelství policie Jihomoravského kraje, Územní odbor Vyškov, Dopravní inspektorát Vyškov, Brněnská 7a, Vyškov, KRPB-106131-17/ČJ-2023-061206-MS, ze dne 6. 9. 2023 je jedním z podkladů tohoto řízení.

Navržená přechodná úprava provozu na pozemních komunikacích tvořená svíslým dopravním značením musí v souladu s ustanovením § 78 odst. 1 a 2 zákona o silničním provozu tvořit ucelený systém a musí být užita v takovém rozsahu a takovým způsobem, jak to nezbytně vyžaduje bezpečnost a plynulost provozu na pozemních komunikacích.

Přenosné svíslé dopravní značky a přechodné vodorovné dopravní značky a světelné signály musí být v souladu s ustanovením § 78 odst. 3 zákona o silničním provozu užity jen po nezbytně nutnou dobu. Městský úřad Vyškov, odbor dopravy zajistil splnění díkce tohoto obecně závazného právního předpisu definováním podmínky pro provedení přechodné úpravy provozu dle podmínek bodu 7 tohoto stanovení.

V souladu s ustanovením § 77 odst. 5 zákona o silničním provozu, jde-li o stanovení přechodné úpravy provozu na pozemních komunikacích, nedoručuje příslušný správní úřad návrh opatření obecné povahy a nevyzývá dotčené osoby k podávání připomínek nebo námitek; opatření obecné povahy nabývá účinnosti pátým dnem po vyvěšení.

Vzhledem k výše uvedenému, Městský úřad Vyškov, odbor dopravy v souladu s ustanovením § 124 odst. 6 zákona o silničním provozu, po projednání s dotčeným orgánem Krajského ředitelství Policie JmK, Územní odbor Vyškov, Dopravní inspektorát, ze dne 6. 9. 2023 tedy stanovil přechodnou úpravu provozu na silnici II/429, II/431, III/4291, III/4314, III/43339, III/43340 a místních komunikacích a veřejně přístupné účelové komunikaci v úseku Bohdalice – Kozlany – Nové Hvězdlice, podle § 77 odst. 1 písm. c) a odst. 5 zákona o silničním provozu jako opatření obecné povahy postupem dle části šesté (§ 171 a násl.) správního řádu, tak jak je shora uvedeno.

Poučení:

V souladu s ustanovením § 173 odst. 2 správního řádu nelze podat proti tomuto stanovení přechodné úpravy provozu opravný prostředek. Opatření obecné povahy nabývá účinnosti pátým dnem po dni vyvěšení veřejné vyhlášky.

Mgr. Dana Indráková v. r.
vedoucí odboru dopravy

Otisk úředního razítka

Příloha:
Situace přechodné úpravy provozu

Toto opatření obecné povahy musí být vyvěšeno po dobu 15-ti dnů. Pátým dnem po vyvěšení nabývá toto opatření účinnosti.

Vyvěšeno dne
razítko a podpis oprávněné osoby

Sejmuto dne
razítko a podpis oprávněné osoby

Doručí se:

Podatel:

- STRABAG a.s., Kačírkova 982/4Jinonice, 158 00Praha 5, IČ: 60838744 v zastoupení DoZBos s.r.o, Otakara Kubína 1953/17, 680 01 Boskovice, IČ: 29372381 – DS

Dotčené osoby:


- V souladu s dle § 173 odst. 1 správního řádu doručuje Městský úřad Vyškov toto opatření obecné povahy dotčeným osobám veřejnou vyhláškou. Doručení veřejnou vyhláškou bude provedeno v souladu s ustanovením § 25 správního řádu tak, že se písemnost vyvěsí na úřední desce Městského úřadu Vyškov a současně bude zveřejněna způsobem umožňujícím dálkový přístup. Patnáctým dnem po vyvěšení bude písemnost považována za doručenu. Do opatření obecné povahy a jeho odůvodnění může každý nahlédnout u Městského úřadu Vyškov, odboru dopravy.
- Správa a údržba silnic Jihomoravského kraje, příspěvková organizace kraje, Žerotínovo nám. 449/3, 602 00 Brno, IČ: 709 32 581 – DS

Dotčený orgán:


- Policie ČR, Krajské ředitelství policie Jihomoravského kraje, Územní odbor Vyškov, Dopravní inspektorát, Brněnská 7a, 682 01 Vyškov – DS

Dále se doručí:

- Obec Kozlany, sídlem Kozlany 8, IČ: 00368695 se žádostí o bezodkladné vyvěšení oznámení na své úřední desce na dobu nejméně 15 dnů a o zpětné zaslání potvrzeného vyvěšení po uvedenou dobu – DS
- Obec Bohdalice-Pavlovice, Bohdalice 125, 683 41 Bohdalice, IČ: 00291641 se žádostí o bezodkladné vyvěšení oznámení na své úřední desce na dobu nejméně 15 dnů a o zpětné zaslání potvrzeného vyvěšení po uvedenou dobu – DS
- Městys Hvězdlice, sídlem Nové Hvězdlice 72, IČ: 00291811 se žádostí o bezodkladné vyvěšení oznámení na své úřední desce na dobu nejméně 15 dnů a o zpětné zaslání potvrzeného vyvěšení po uvedenou dobu – DS
- BDS-BUS, s.r.o., Vlkovská 334, 595 01 Velká Bíteš, IČ: 25302078 – DS
- Krajský úřad Jihomoravského kraje, odbor dopravy, oddělení pozemních komunikací, Žerotínovo nám. 3/5, 601 82 Brno – DS
- Krajský úřad Jihomoravského kraje, odbor dopravy, oddělení veřejné osobní dopravy Žerotínovo nám. 3/5, 601 82 Brno – DS
- KORDIS JMK, a.s., Nové sady 30, 602 00 Brno – DS
- Městský úřad Bučovice, odbor životního prostředí a stavebního úřadu, IČ: 00291676 – DS

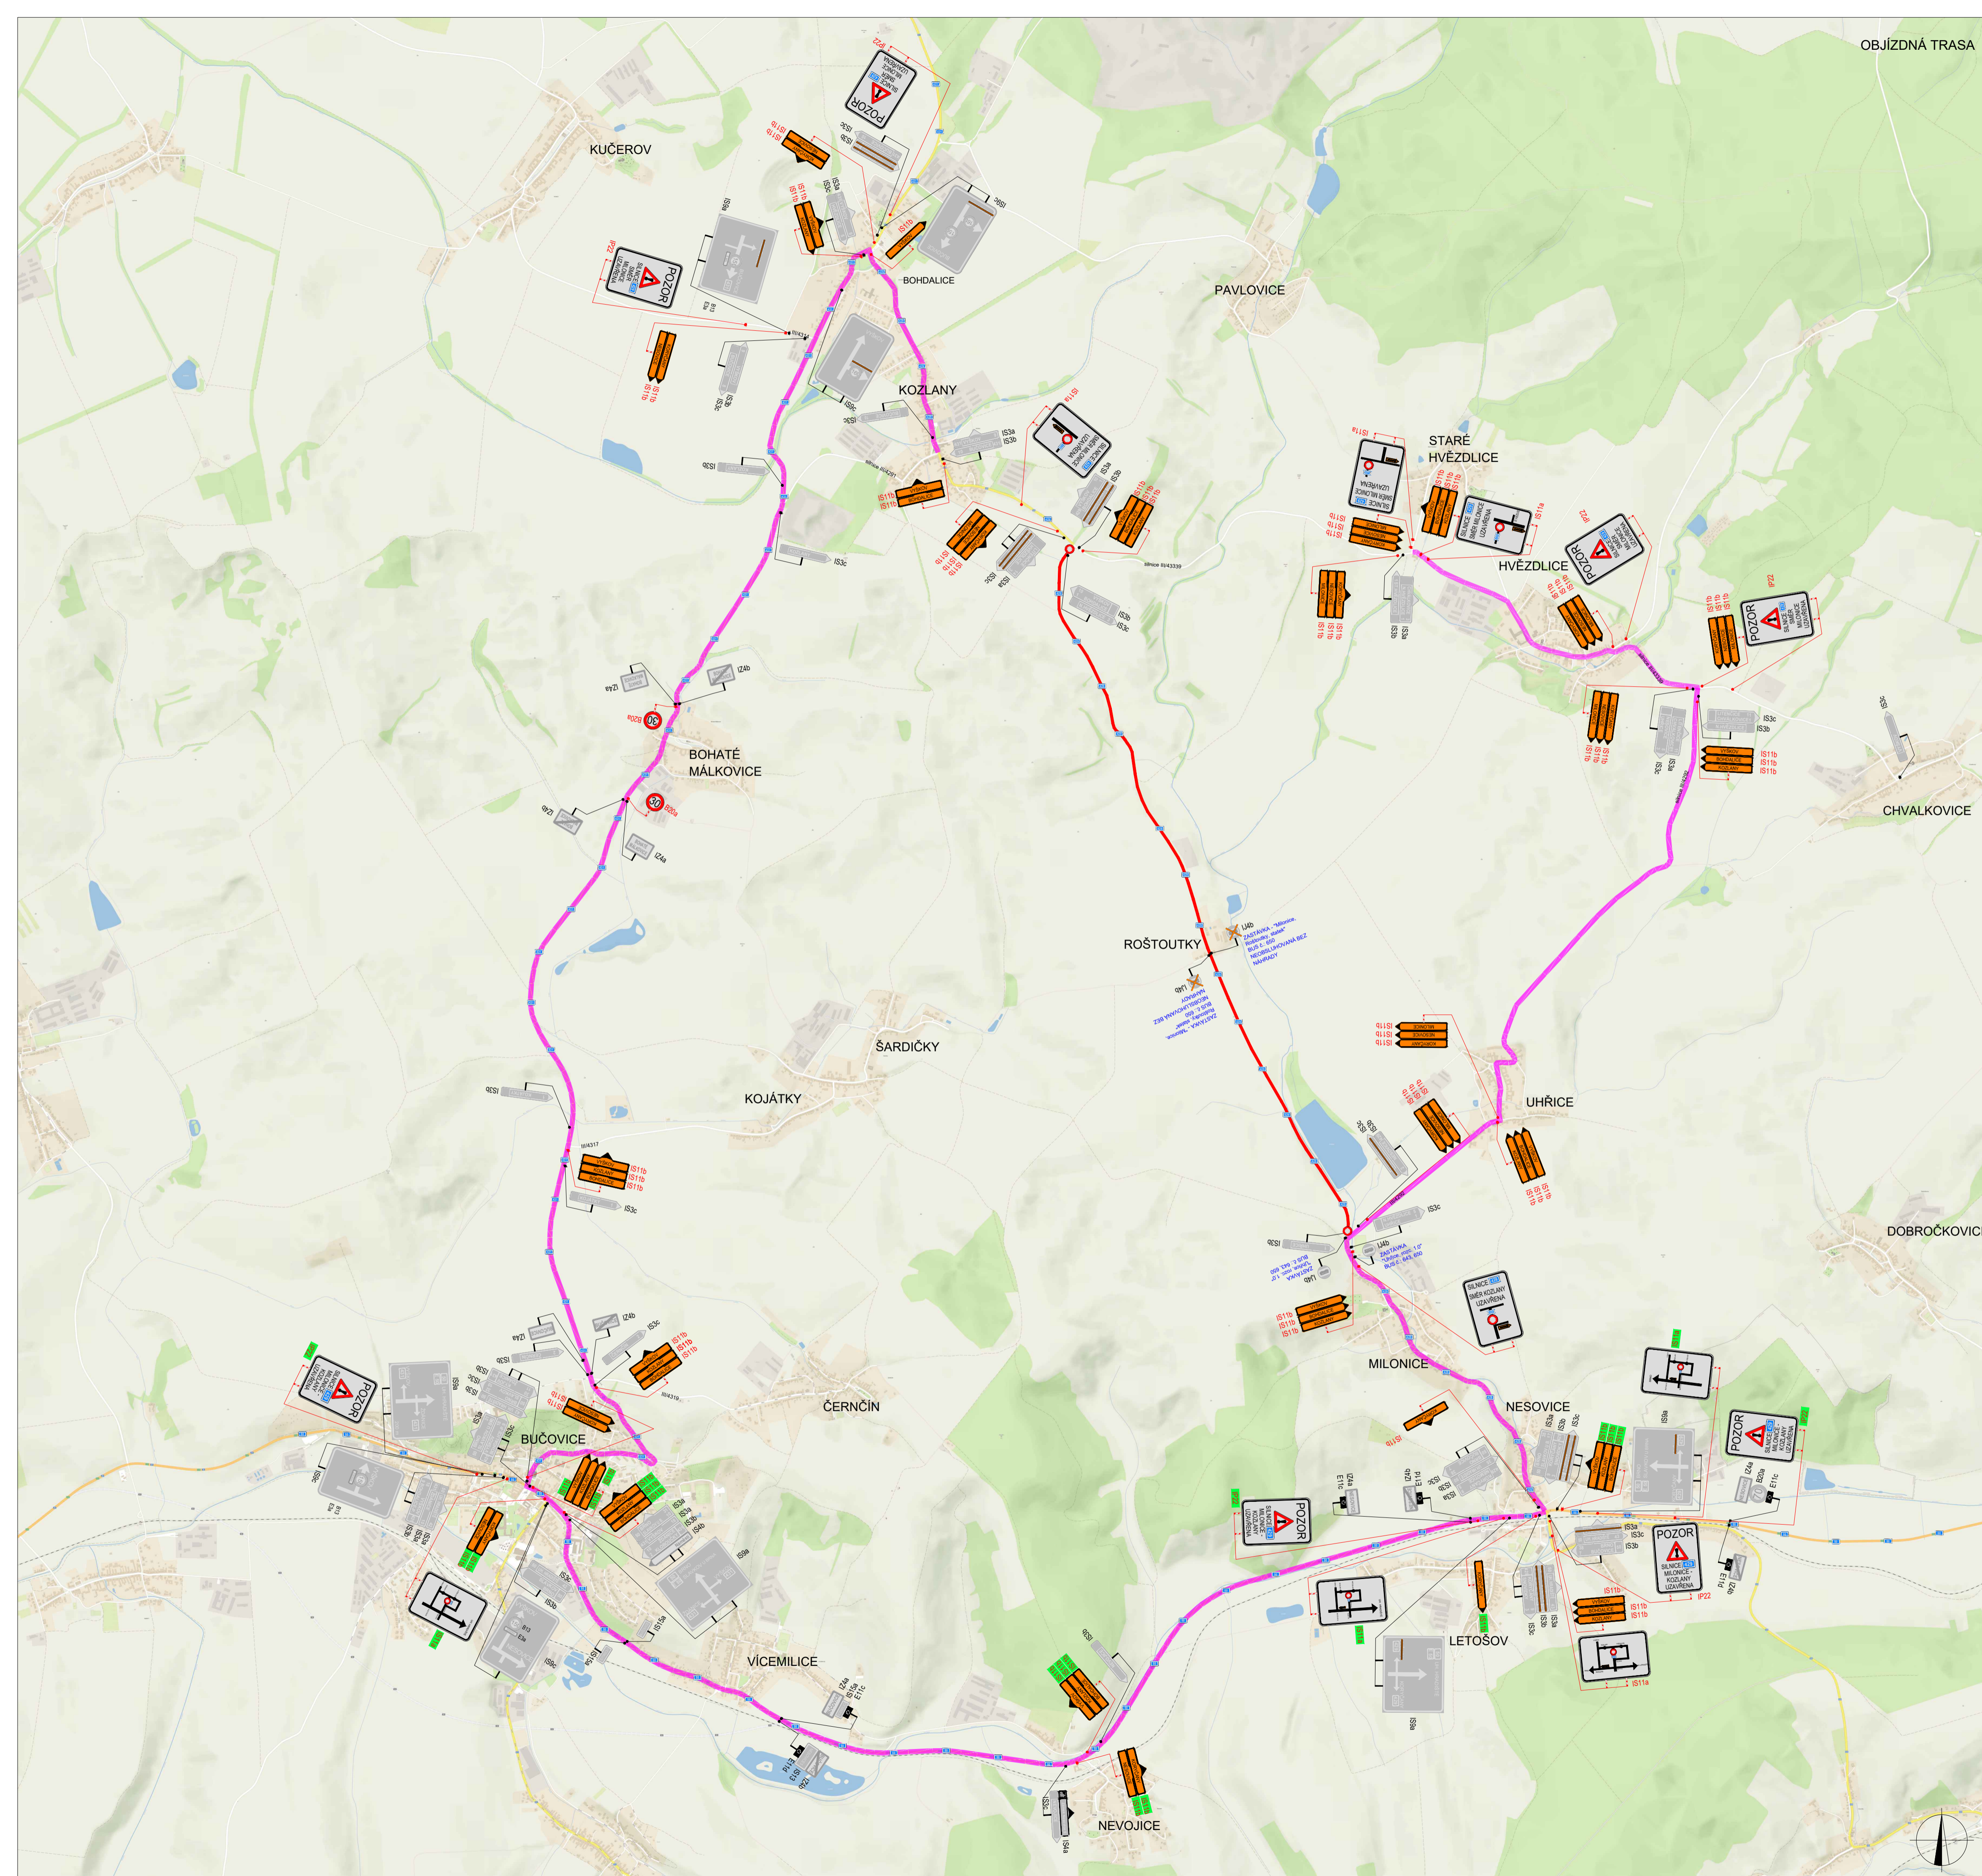

POLICIE ČESKÉ REPUBLIKY - KŘP		
PLATNOST TOHOTO VYJÁDRĚNÍ JE 1 ROK. V dne	SOUHLASÍME S PDZ, UZAVÍRKO A OBJÍZDNOU TRASOU. V dne	SOUHLASÍME S PDZ, UZAVÍRKO A OBJÍZDNOU TRASOU. V dne

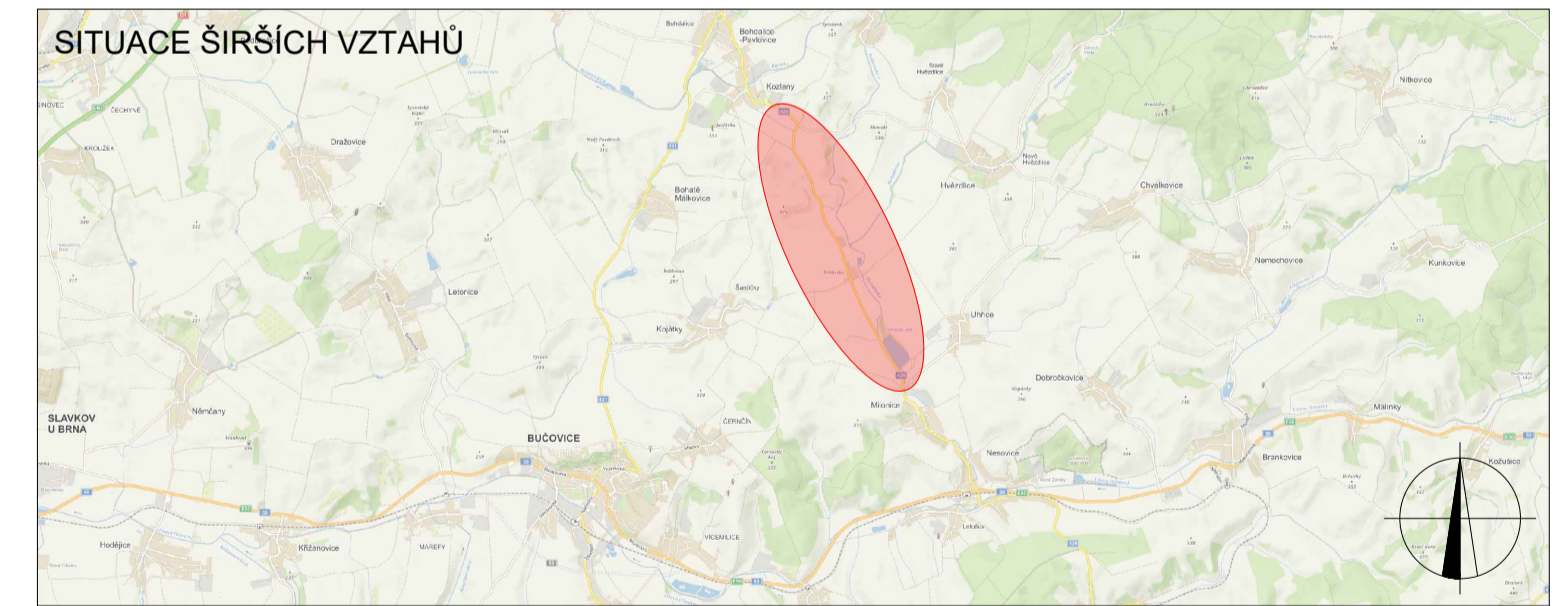



LEGENDA

	TRVALÉ SVISLÉ DOPRAVNÍ ZNAČENÍ		UZAVÍRKA - OBEC MILONICE - AKCE: "II/429 BOHDALICE - NESOVICE, 2. + 3. STAVBA (km 1,653 - 6,507)"
	DOČASNĚ ZNEPLATNĚNÉ TRVALÉ DOPRAVNÍ ZNAČENÍ		OBJÍZDNÁ TRASA - AKCE: "II/429 BOHDALICE - NESOVICE, 2. + 3. STAVBA (km 1,653 - 6,507)"
	NAVŘZENÉ PŘECHODNÉ DOPRAVNÍ ZNAČENÍ		
	NAVŘZENÉ PŘECHODNÉ DOPRAVNÍ ZNAČENÍ - sil. tř. 1/50 - KÚJKM		


Podoba dopravního značení bude v základní velikosti a v reflexním provedení. 1:1. V případě dopravního značení bude využito TP 66 Zásady pro označování pracovních míst na pozemních komunikacích, II. vydání.

VYPRACOVYAL: Kateřina Sofková, DiS.		DoZBos s.r.o. Průmyslová 12 680 01 Boskovice mail: dozbos@dozbos.cz www.dozbos.cz
KONTROLOVAL: Ing. Mgr. Josef Janik		DATUM: 08/2023
NÁZEV AKCE: "II/429 BOHDALICE - NESOVICE, 2. + 3. STAVBA (km 1,653 - 6,507)"	FORMÁT: 840 X 594	CÍSLO ZAKÁZKY:
NÁZEV PŘÍLOHY: SITUACE DOPRAVNĚ-INŽENÝRSKÝCH OPATŘENÍ		CÍSLO PŘÍLOHY: 2
OBSAH: OBJÍZDNÁ TRASA - 2.etapa		

EXTRAVILÁN PRACOVNÍ MÍSTO - SCHÉMA
DETAIL 3 - VARIANTA B

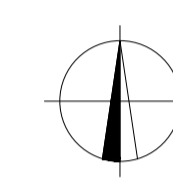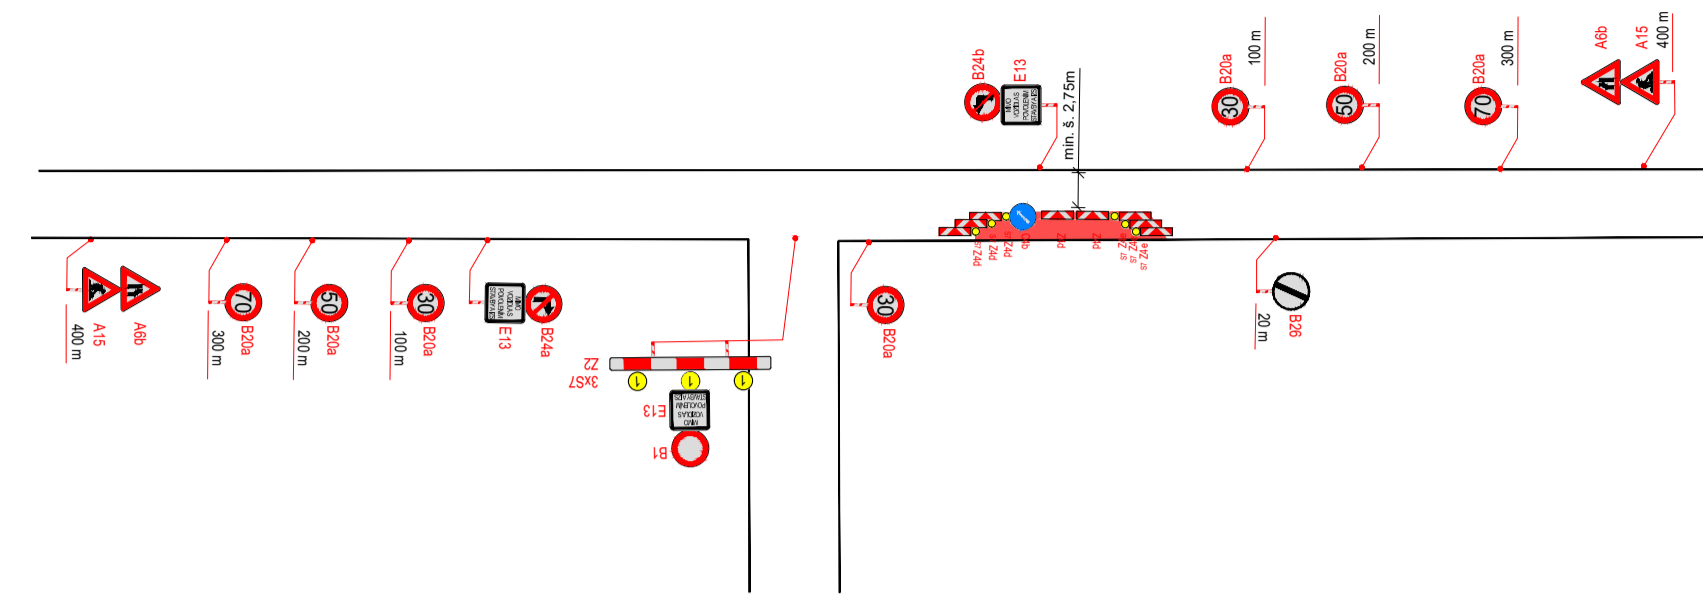


DETAIL 3 - VARIANTA A

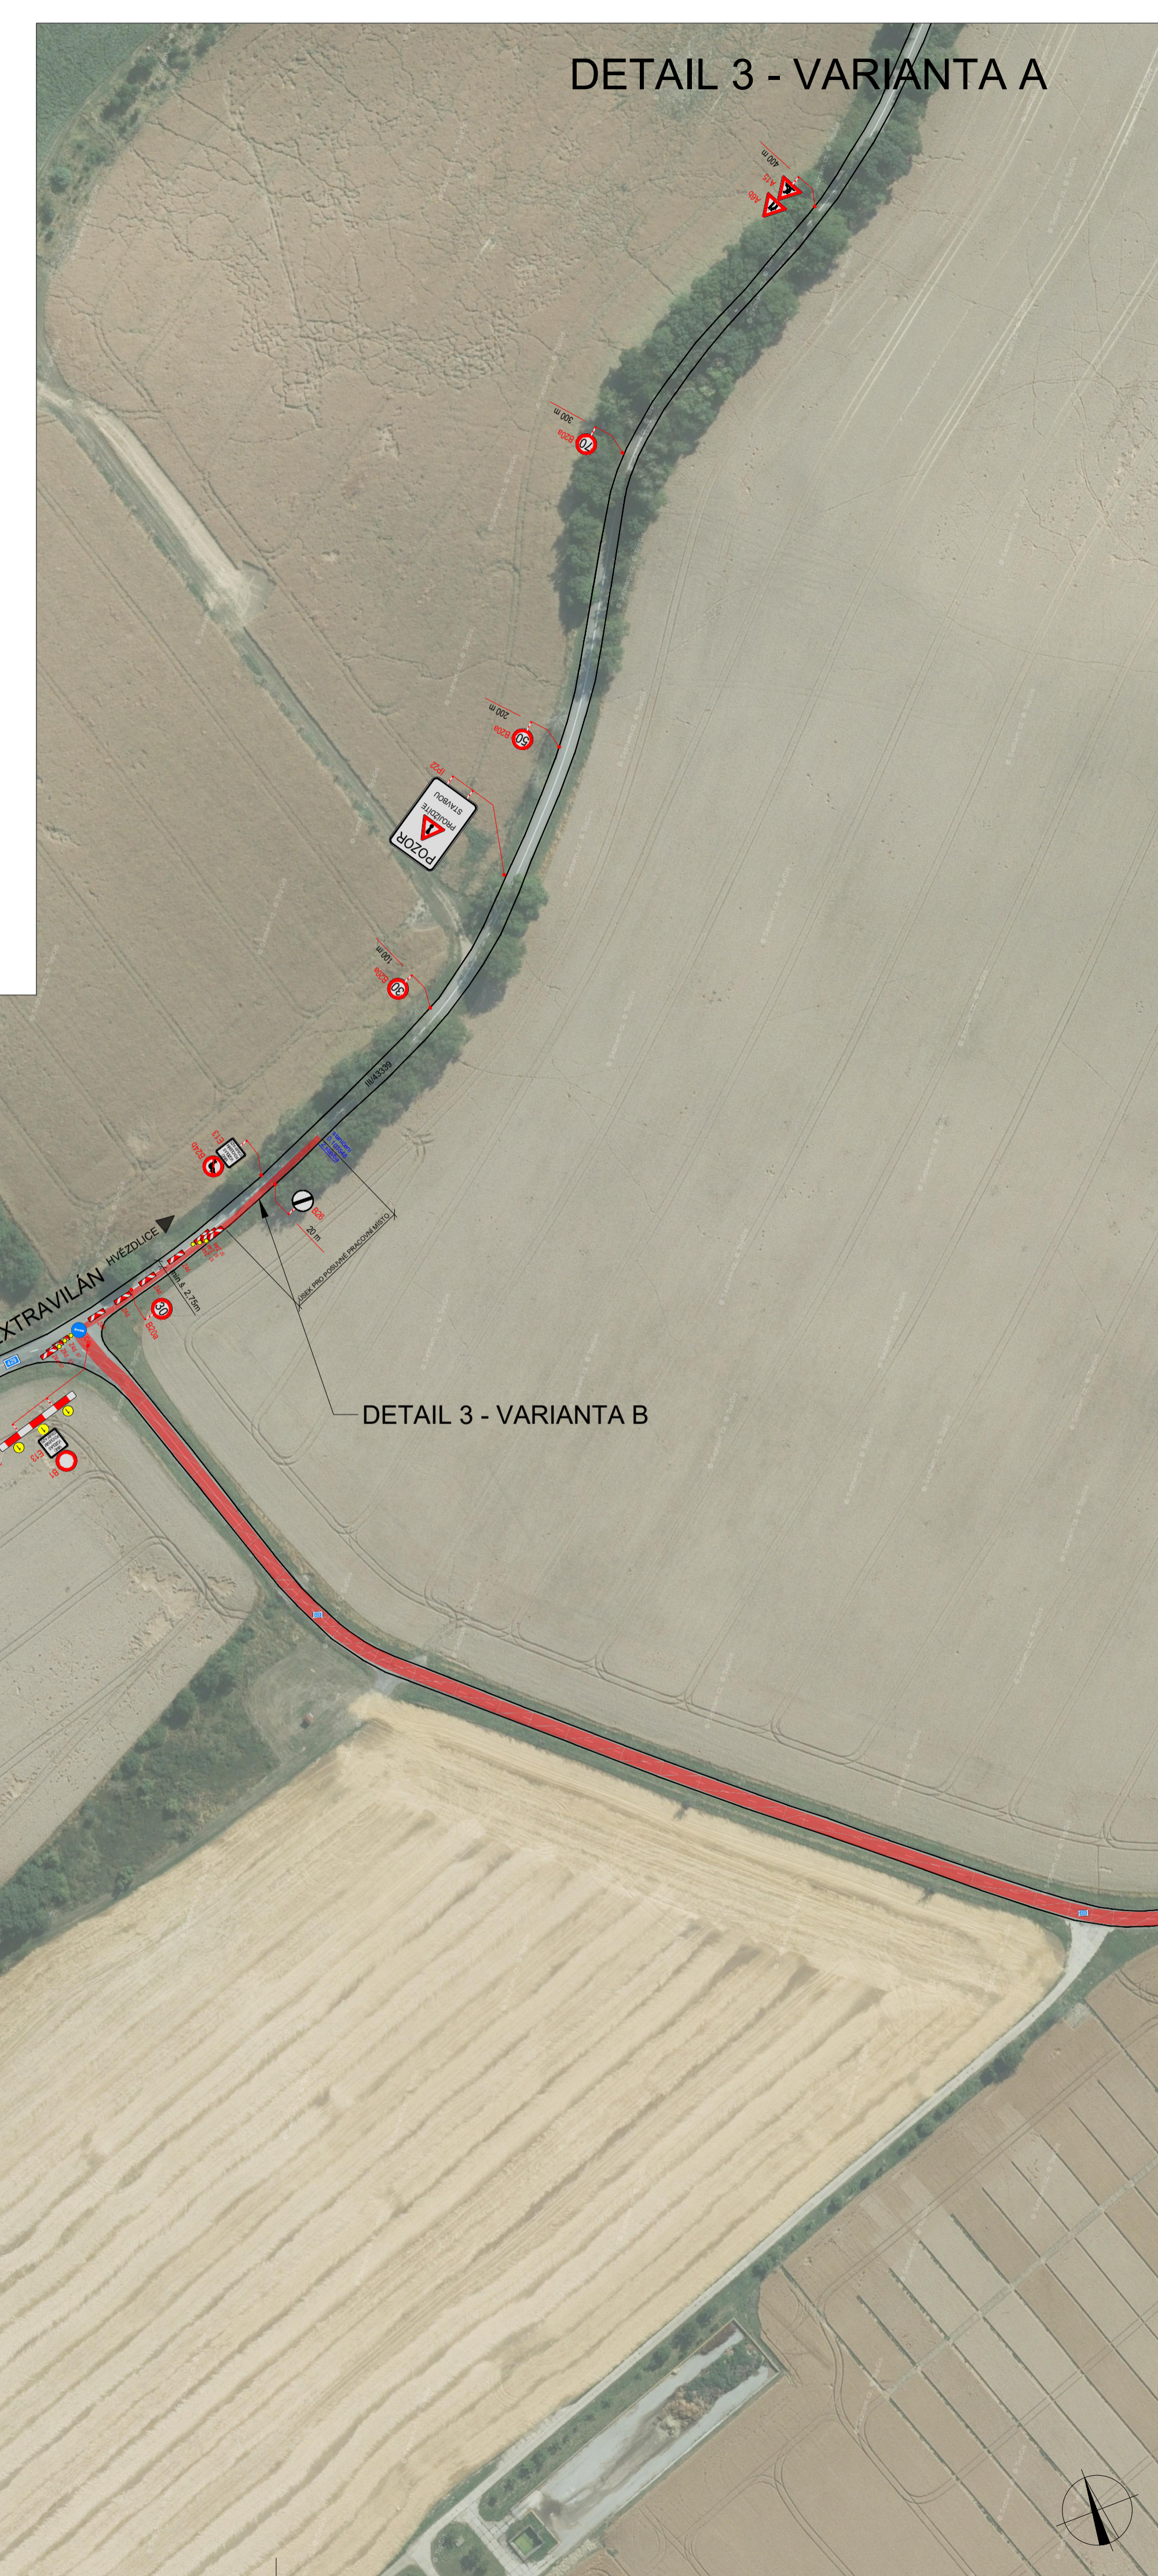


DETAIL 3 - VARIANTA B





DETAIL 2

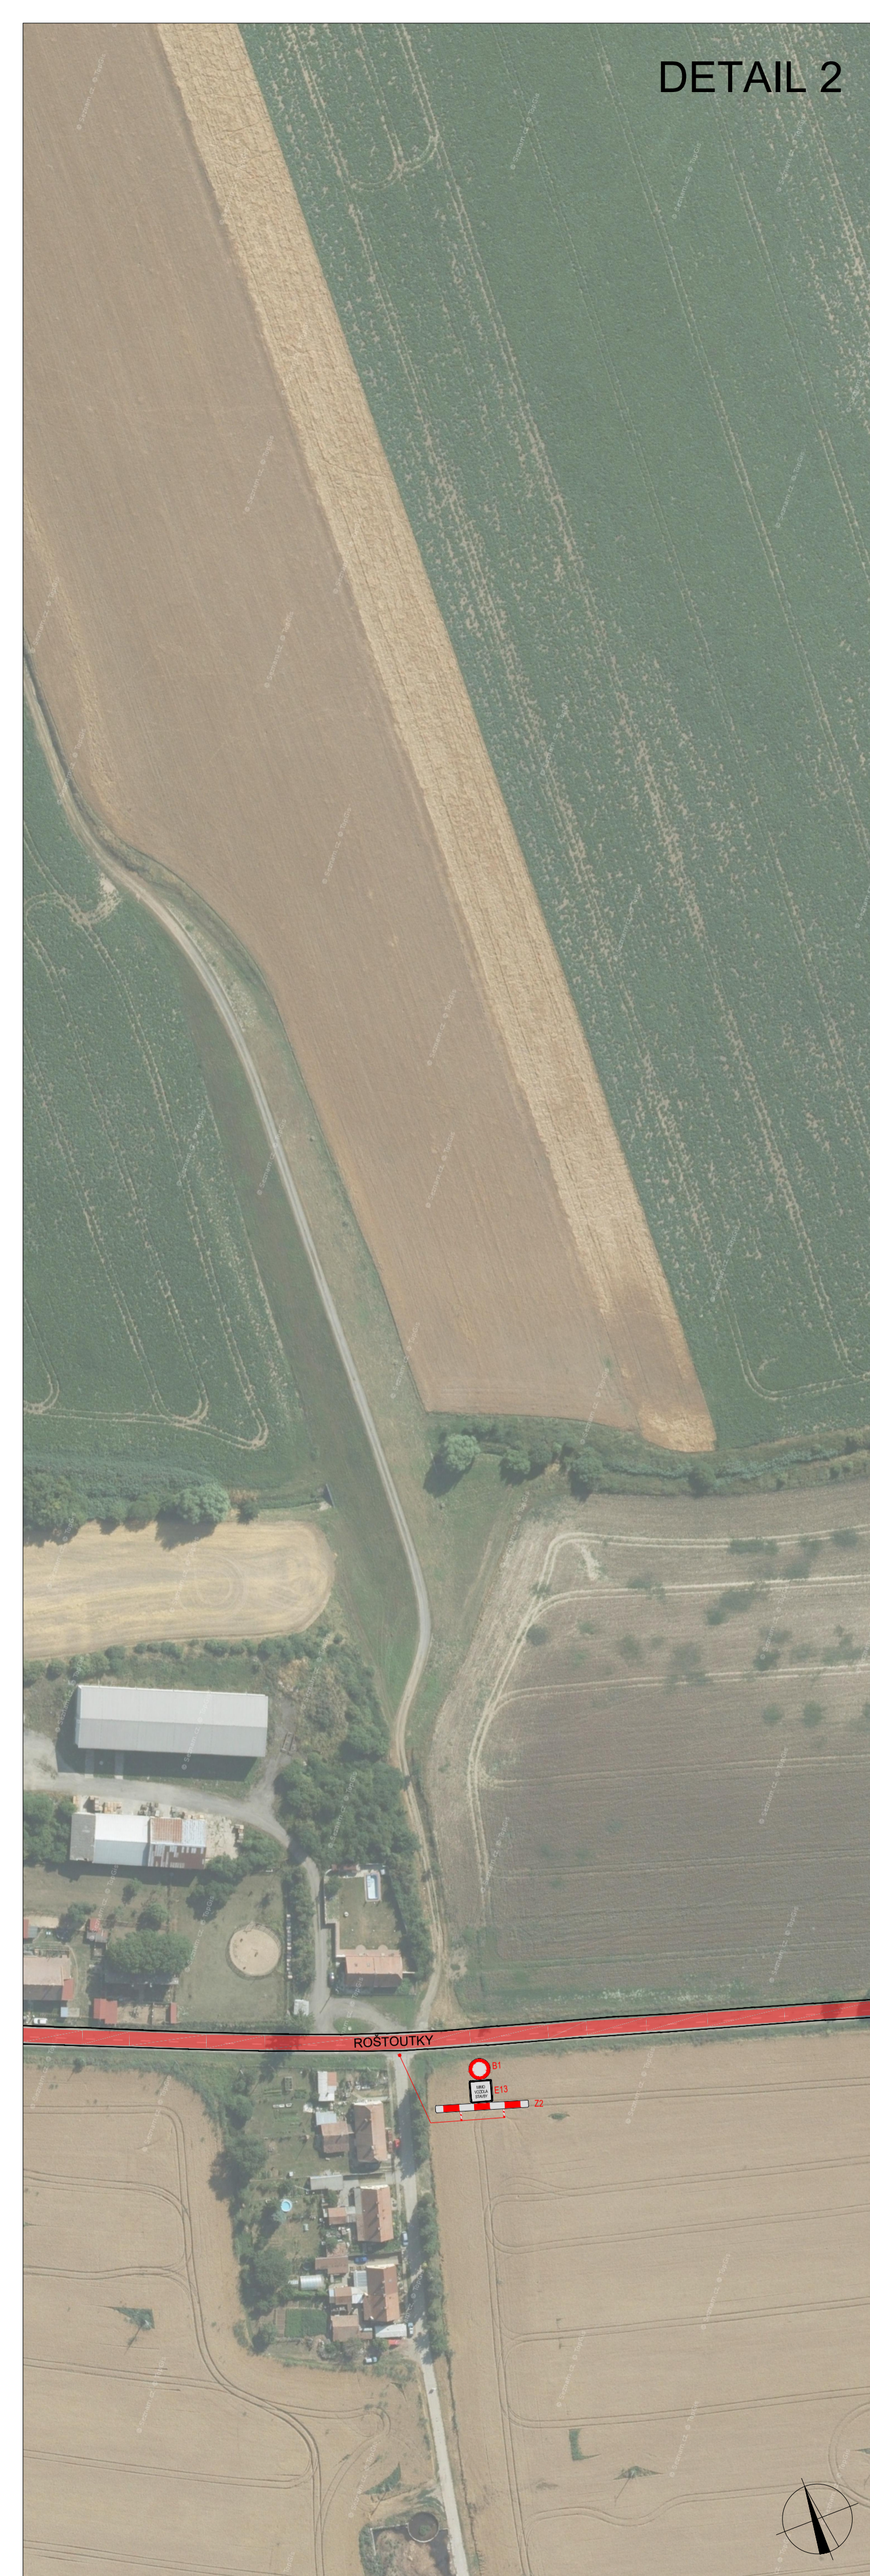


DETAIL 1 - VARIANTA B

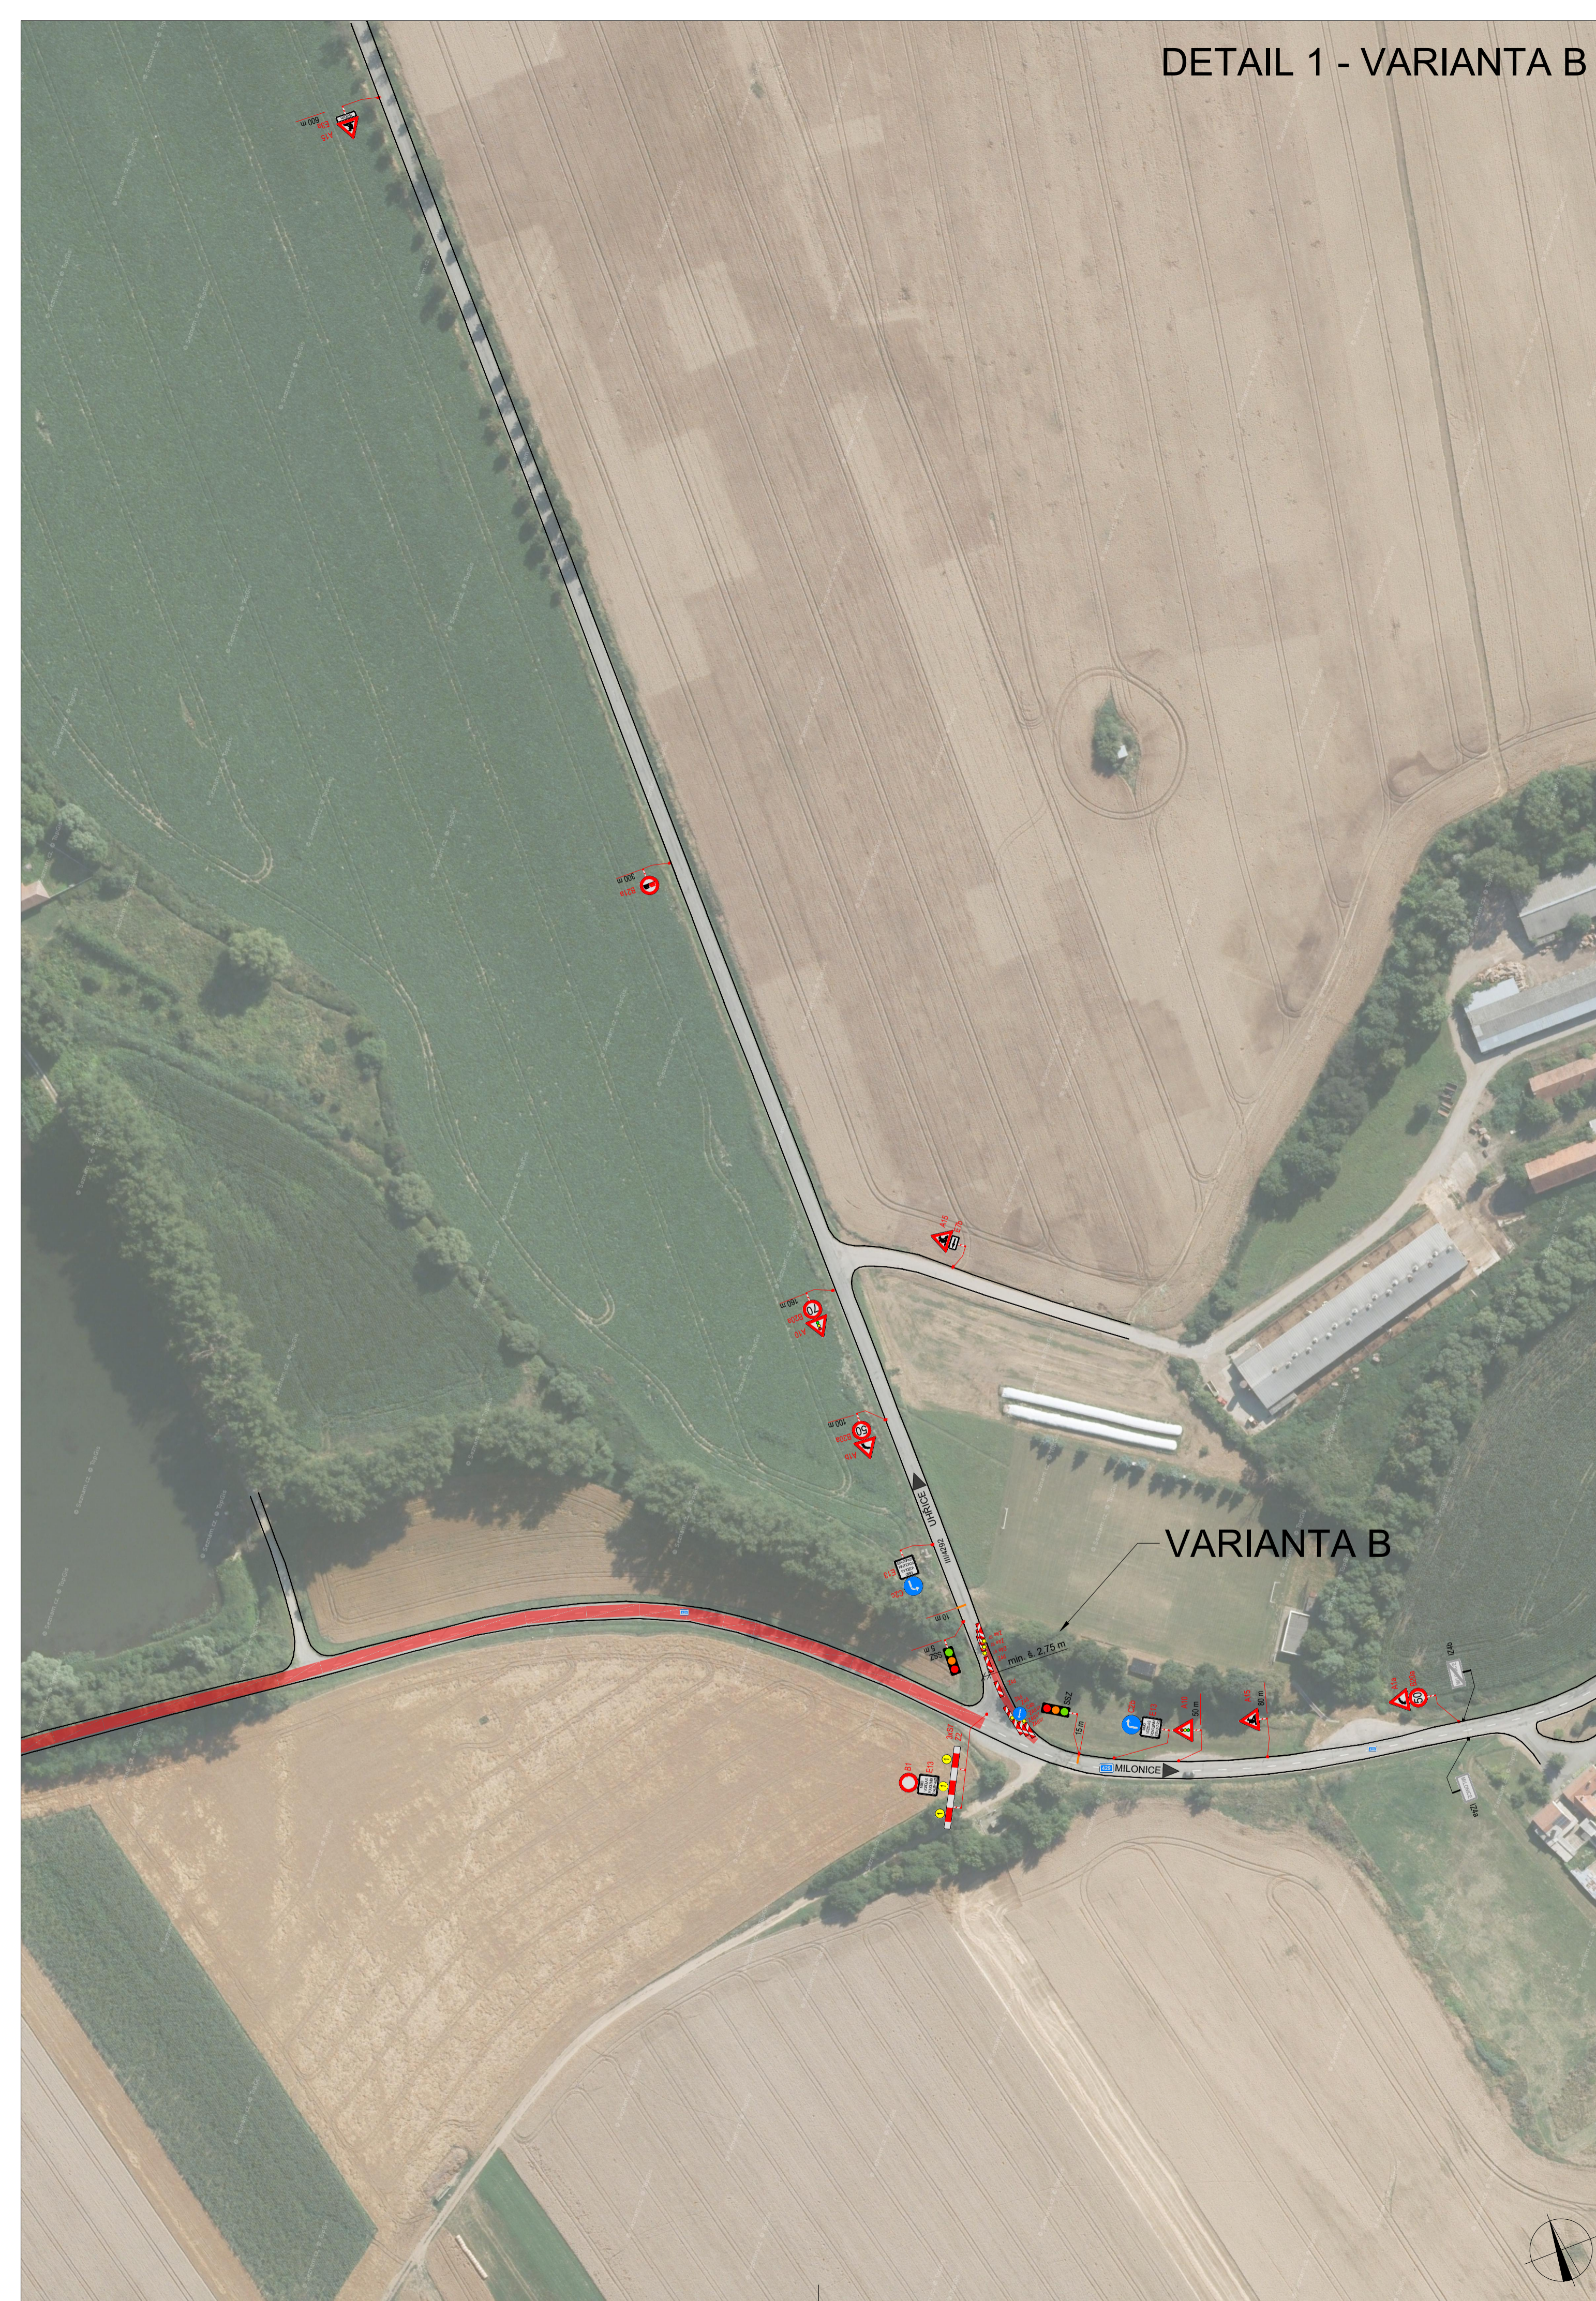

DETAIL 1 - VARIANTA A

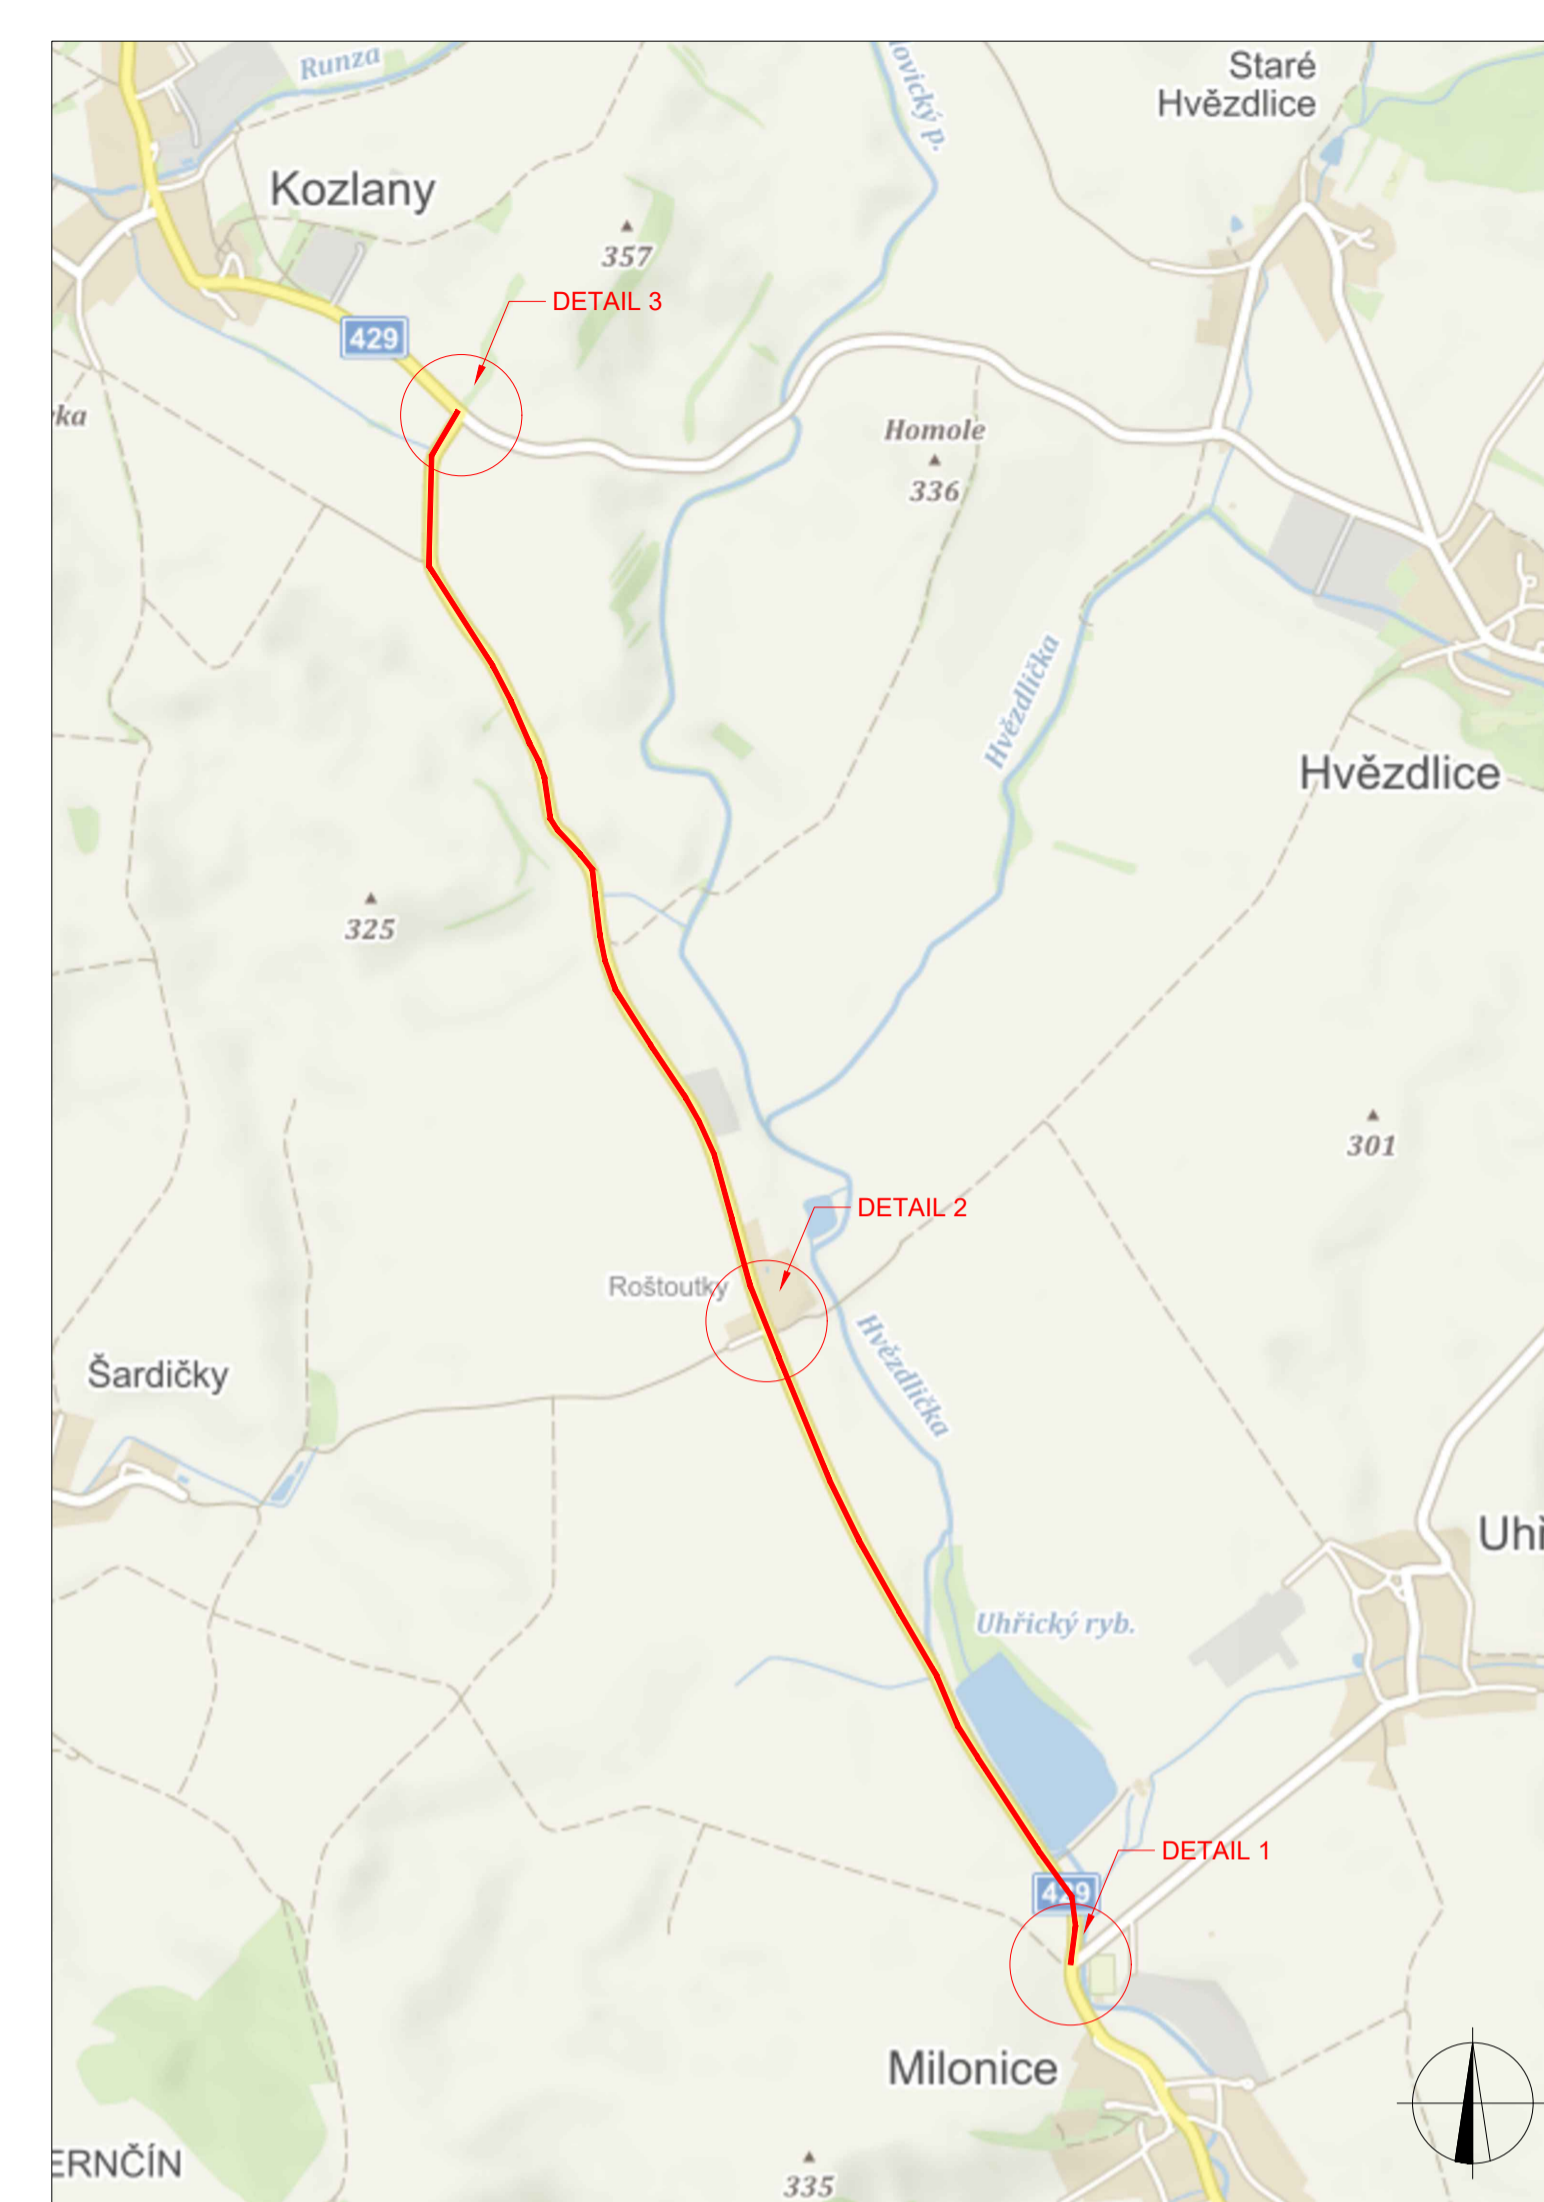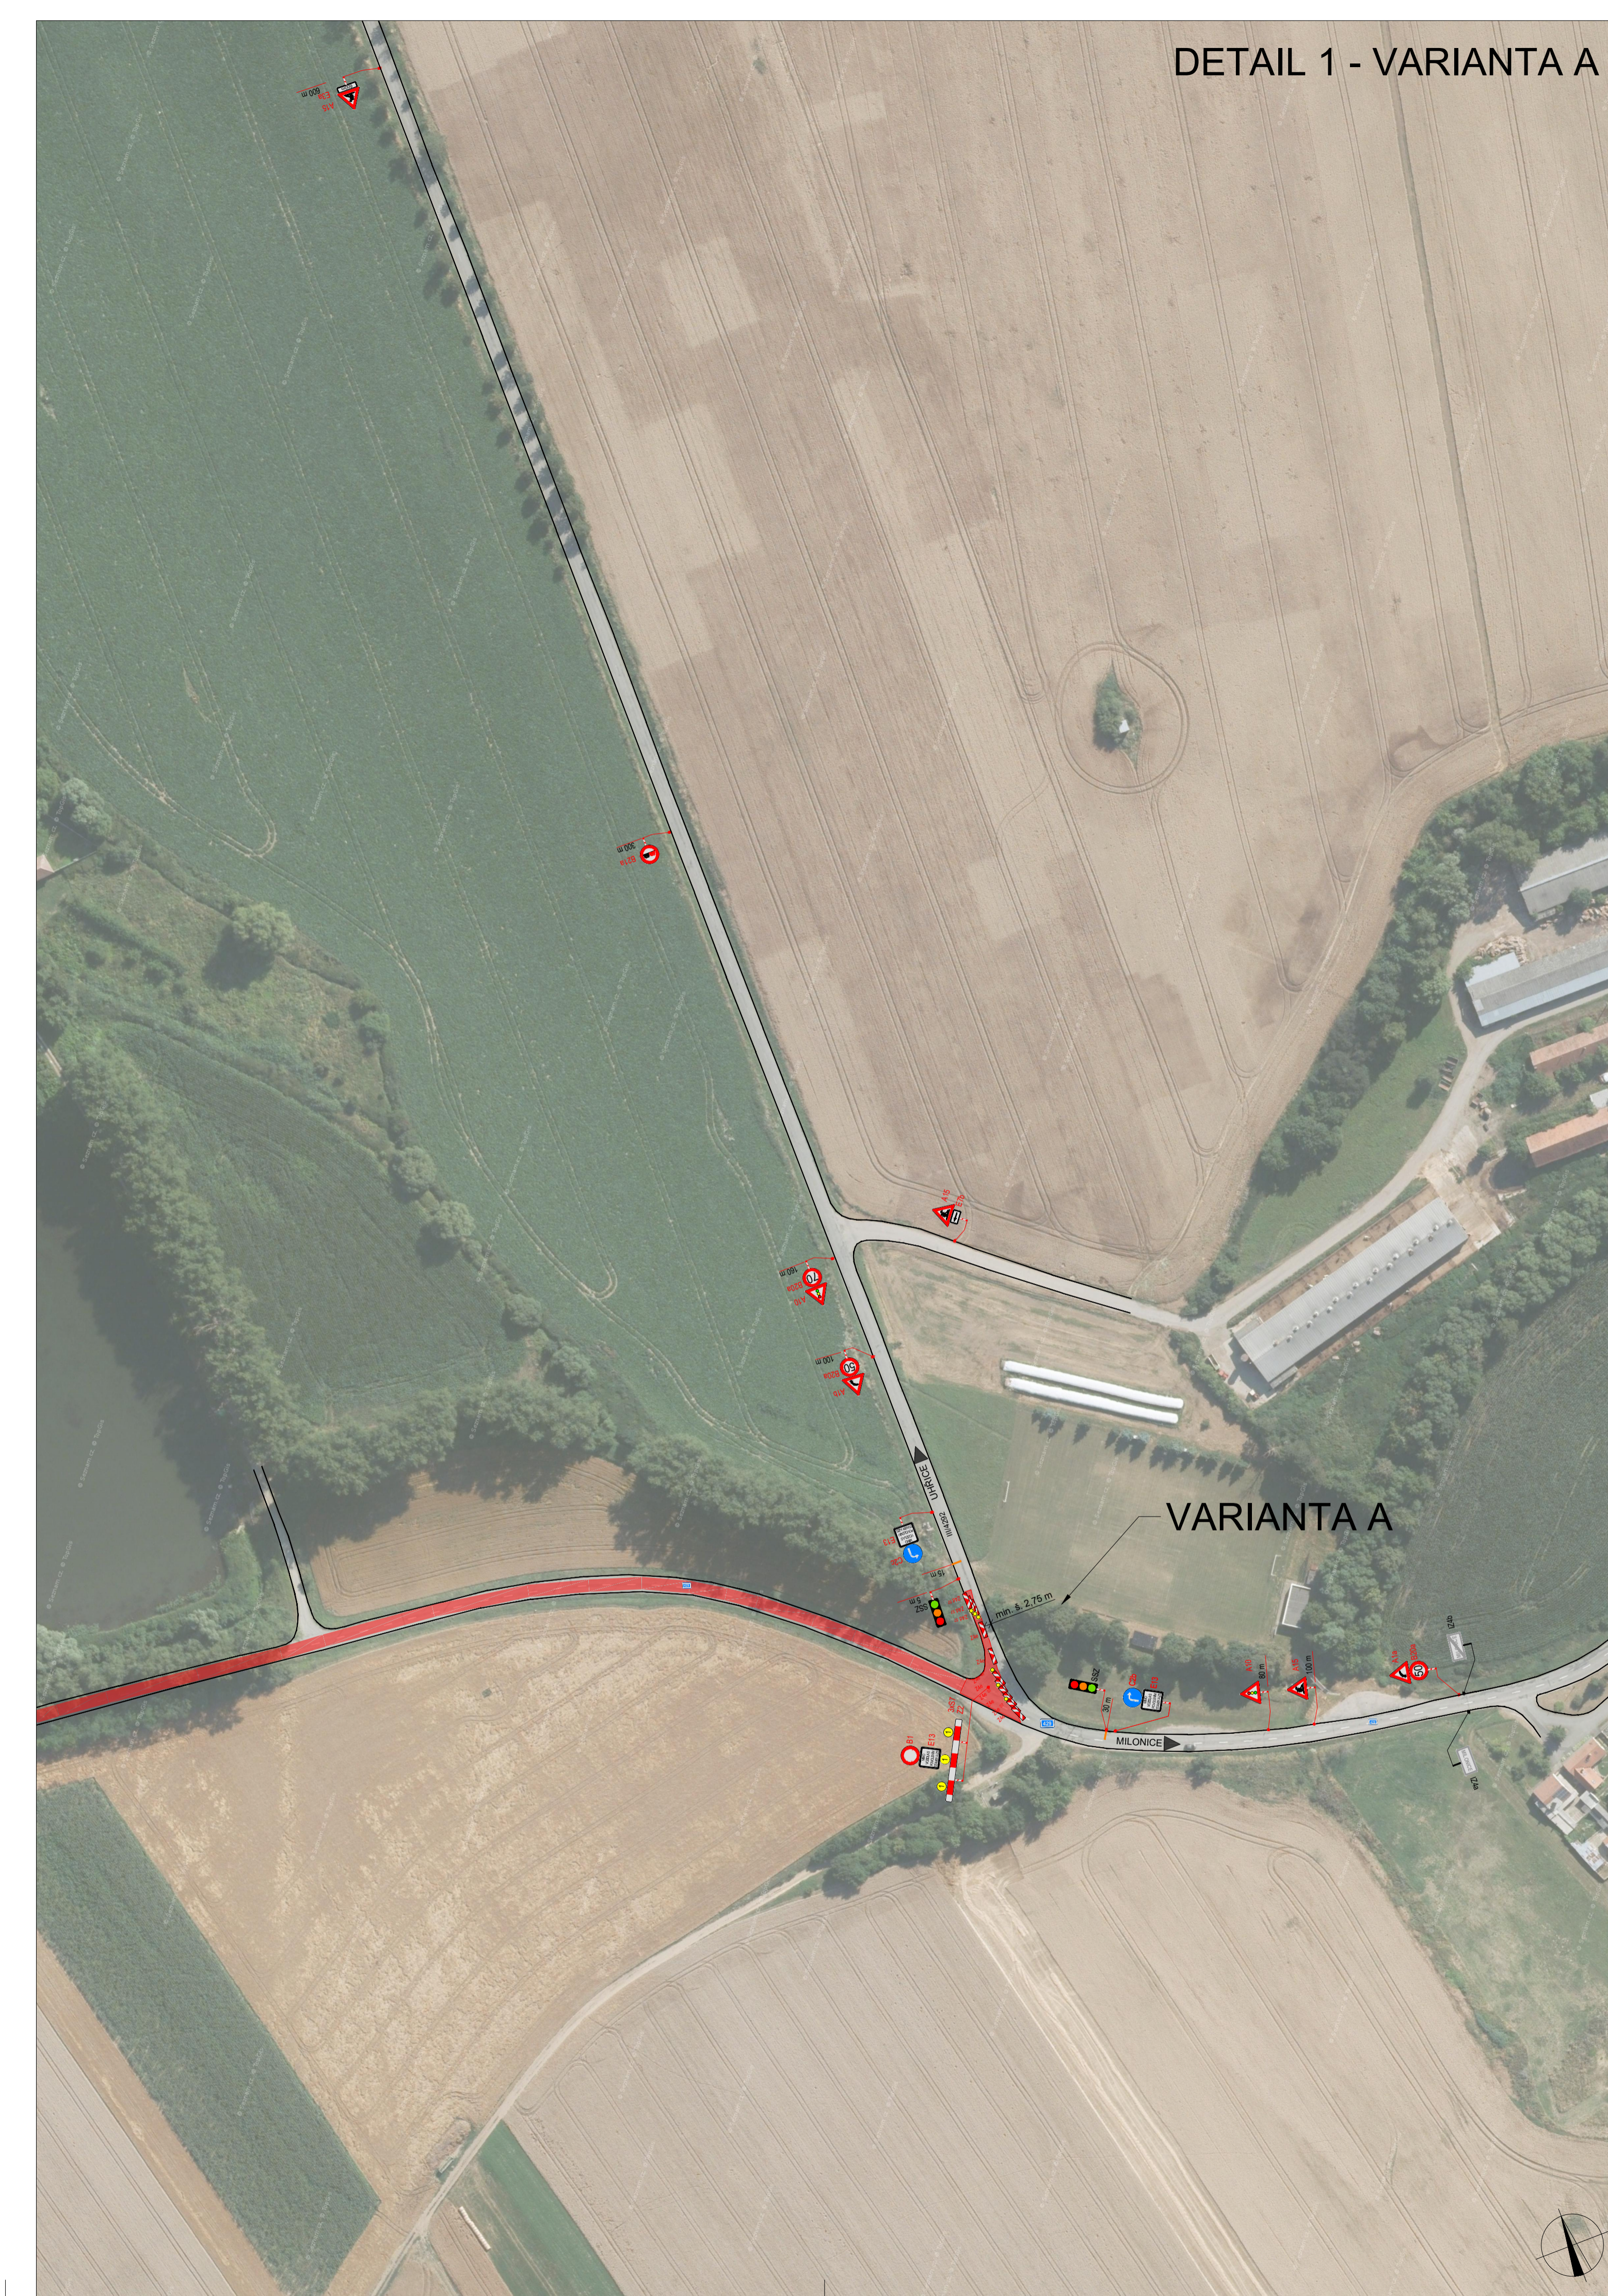

POLICE ČESKÉ REPUBLIKY - KRP		
PLATNOST TOTOHO VYJÁDRĚNÍ JE 1 ROK. V _____ dne _____	SOUHLASÍME S PDZ A UZÁVÍRKOU V _____ dne _____	SOUHLASÍME S PDZ A UZÁVÍRKOU V _____ dne _____

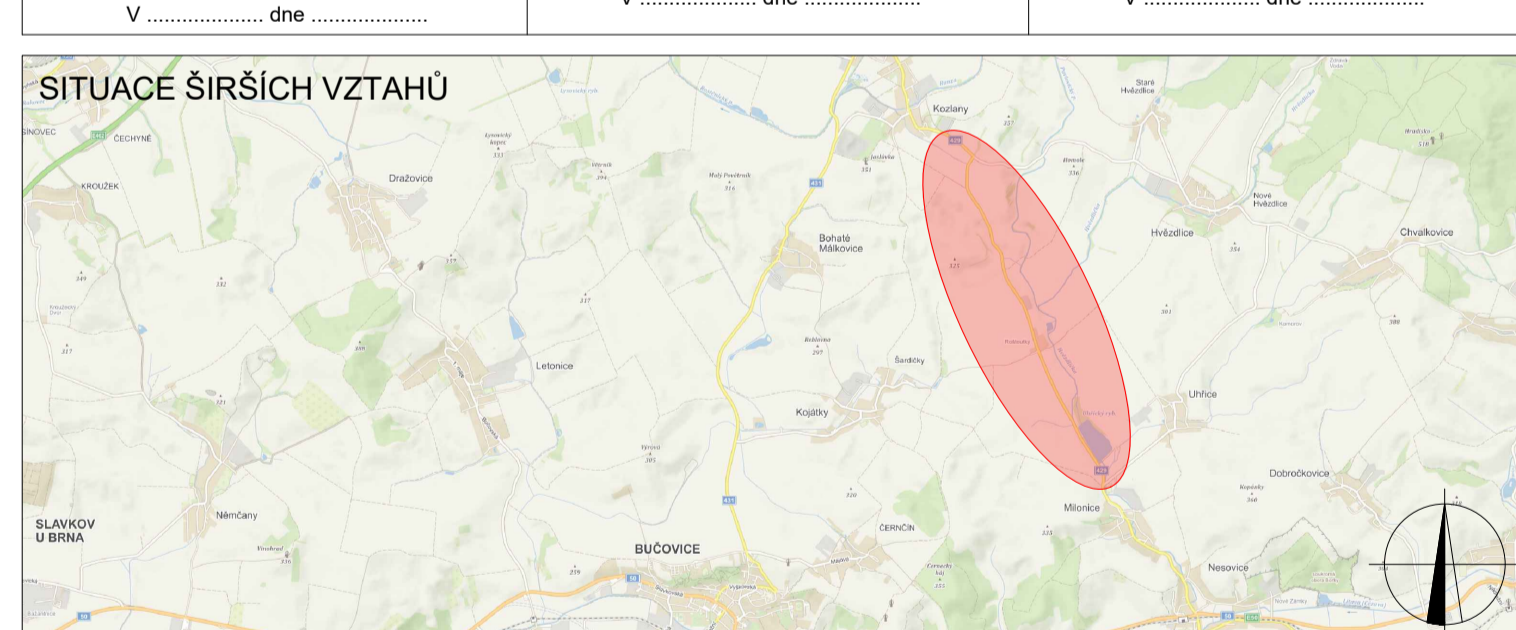

LEGENDA

- TRVALÉ SVISLÉ DOPRAVNÍ ZNAČENÍ
- DOČASNÉ ZNEPLATNĚNÉ TRVALÉ DOPRAVNÍ ZNAČENÍ
- NAVŘEZENÉ PŘECHODNÉ DOPRAVNÍ ZNAČENÍ
- ZÁBOR KOMUNIKACE

Prostředí dopravního ústrojí bude v zájmu účinnosti a vzhledu provedení v 1:1
Všechny dopravní značky jsou vzhledem k 1:1 zobrazeny pouze pro orientaci, jejich skutečný vzhled bude odpovídat skutečnosti. Tyto údaje jsou orientační a nejsou závazné.

VYPRACOVANÁ: Katerina Šofková, DIS.	DOČASNÁ A PŘECHODNÁ: Ing. Mgr. Josef Janík	DOČASNÁ A PŘECHODNÁ: Ing. Mgr. Josef Janík	DOČASNÁ A PŘECHODNÁ: Ing. Mgr. Josef Janík
NAZEV KAMPAŇE: "II/429 BOHDALICE - NESOVICE, 2. + 3. STAVBA (km 1,653 - 6,507)"	DATA: 08/2023	FORMÁT: 1890 X 594	ČÍSLO DOKUMENTU: 08/2023
NAZEV PŘEDLOHY: SITUACE DOPRAVNĚ-INŽENÝRSKÝCH OPATŘENÍ	ČÍSLO ZÁKAZNÍKOVY:	ČÍSLO PŘÍLOHY:	1.2