


ZÁZNAM O ÚČINNOSTI	
Dokumentaci vypracoval:	Zastupitelstvo městyse Hvězdlice
Číslo jednací:	Usnesení č. 3/12/2010
Datum vydání:	8. 12. 2010
Datum nabytí účinnosti:	
Pořizovatel:	Městský úřad Vyškov Odbor územního plánování a rozvoje
Oprávněná osoba pořizovatele:	
Jméno a příjmení:	Ing. arch. Jiří Páček
Funkce:	vedoucí odboru
Podpis:	
Ostatné údaje:	

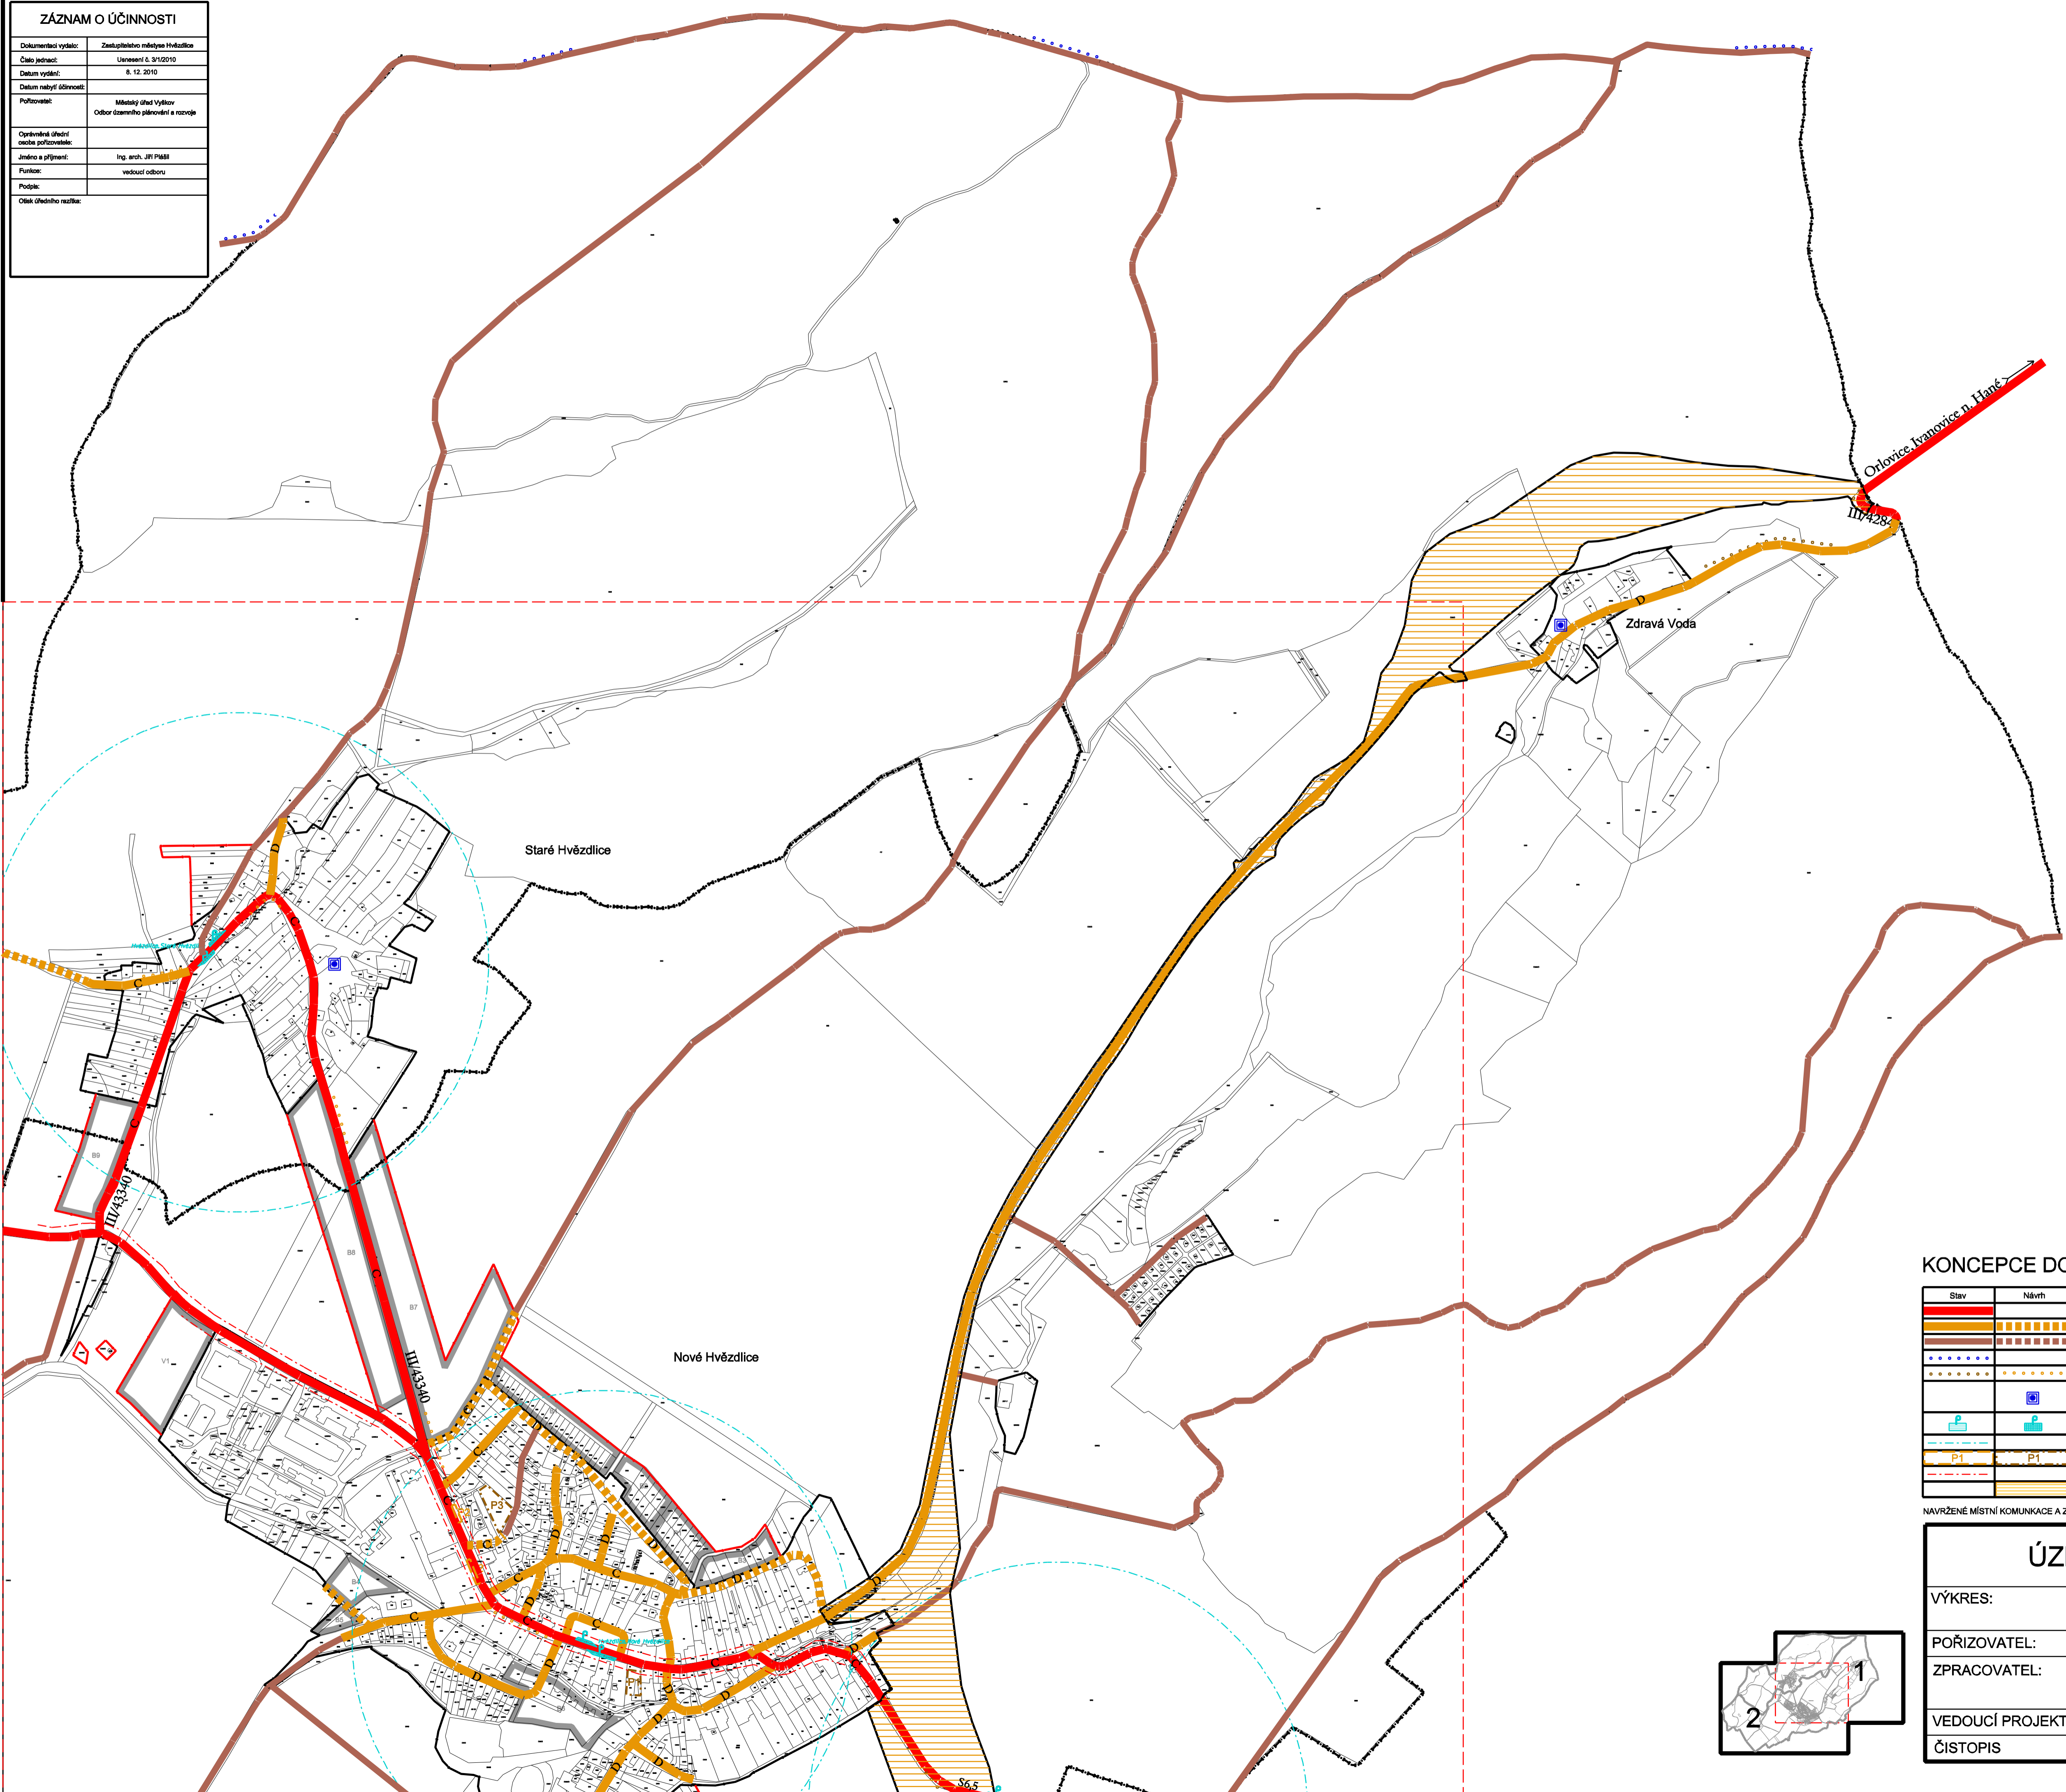

KONCEPCE DOPRAVY:

Stav	Návrh


- KRAJSKÉ SILNICE (FUNKČNÍ SKUPINAKATEGORIE)
- MÍSTNÍ KOMUNIKACE (FUNKČNÍ SKUPINA)
- ÚČELOVÉ KOMUNIKACE
- TURISTICKÉ TRASY
- CYKLISTICKÉ TRASY
- ODPOČÍVKA CYKLISTICKÉ TRASY
- ZASTÁVKY AUTOBUSŮ
- DOCHÁZKOVÁ VZDÁLENOST - 400 m
- PARKOVIŠTĚ
- IZOFONA 55 dB
- ÚZEMNÍ REZERVA PRO KRAJSKOU SILNICI

NAVRŽENÉ MÍSTNÍ KOMUNIKACE A ZASTÁVKY AUTOBUSŮ JSOU VĚŘENĚ PROSPĚŠNÝMI STAVBAMI


List 1

ÚZEMNÍ PLÁN HVĚZDLICE


VÝKRES:	HLAVNÍ VÝKRES - KONCEPCE DOPRAVY	1:5 000
POŘIZOVATEL:	MĚSTSKÝ ÚŘAD VYŠKOV	3
ZPRACOVATEL:	STUDIO REGION, S.R.O. IČ: 276 81 921, ZELNÁ 104/13, 619 00 BRNO	
VEDOUČÍ PROJEKTANT:	ING. ARCH. MILOSLAV SOHR, Ph.D.	
ČISTOPIS		12/2010

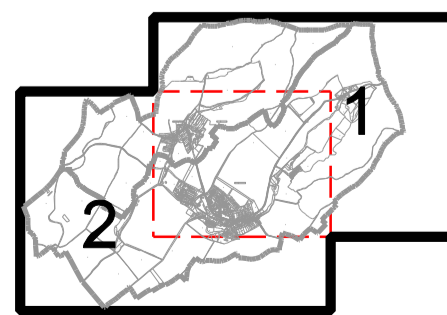



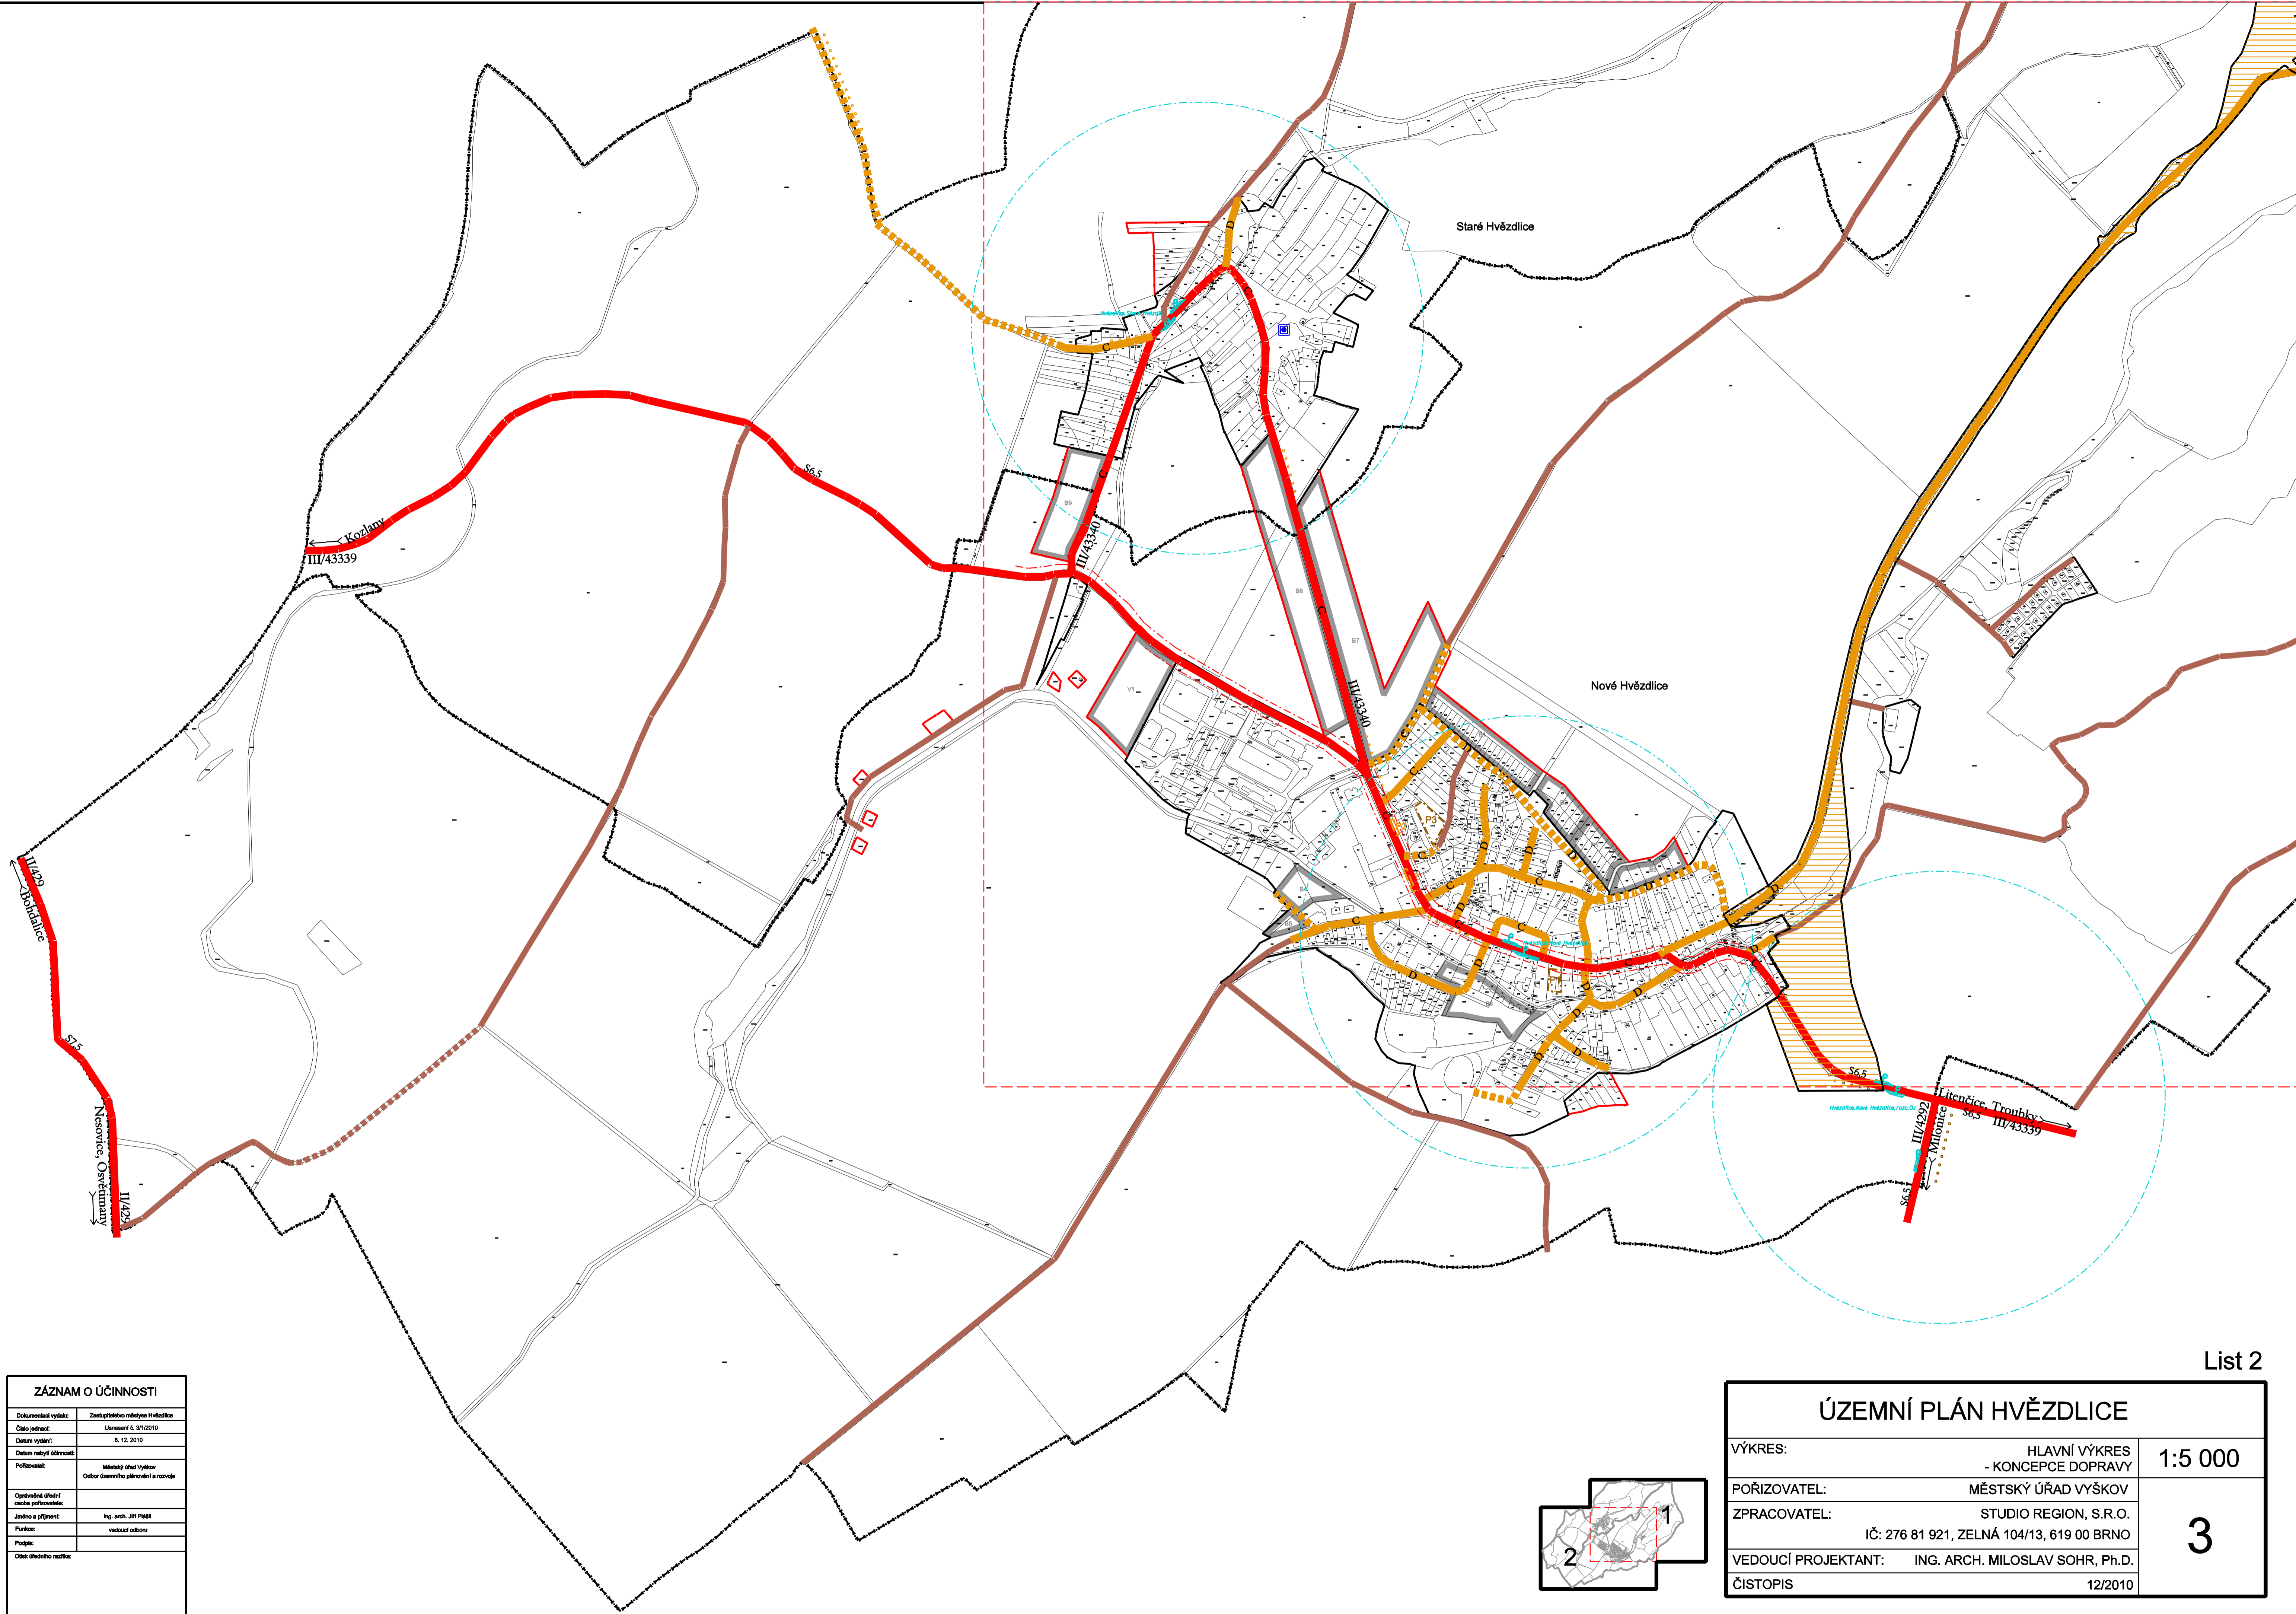

ZÁZNAM O ÚČINNOSTI	
Dokumentní vydání:	Zastupitelstvo města Hvězdlice
Číslo jednací:	Uř. 12/2010
Datum vydání:	8. 12. 2010
Datum nabytí účinnosti:	
Přílohy:	Městský úřad Vyškov Odbor územního plánování a rozvoje
Opředení ústřední části zprávy:	
Udělení a příjezd:	Ing. arch. JIŘÍ PÁMÍ
Funkce:	vedoucí odboru
Podpis:	
Oslovení:	

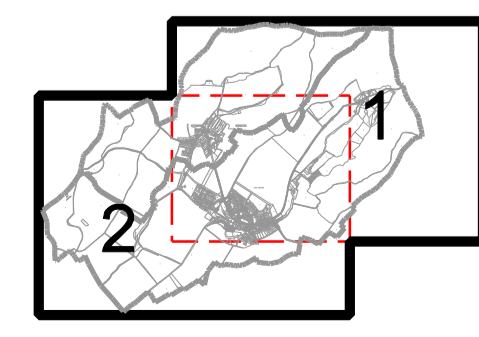

ÚZEMNÍ PLÁN HVĚZDLICE		1:5 000
VÝKRES:	HLAVNÍ VÝKRES - KONCEPCE DOPRAVY	
POŘIZOVATEL:	MĚSTSKÝ ÚŘAD VYŠKOV	3
ZPRACOVATEL:	STUDIO REGION, S.R.O. IČ: 276 81 921, ZELNÁ 104/13, 619 00 BRNO	
VEDOUČÍ PROJEKTANT:	ING. ARCH. MILOSLAV SOHR, Ph.D.	
ČISTOPIS	12/2010	