



ZÁZNAM O ÚČINNOSTI	
Dokumentaci vydati:	Zastupitelstvo městyse Hvězdlice
Číslo jednací:	Usnesení č. 3/1/2010
Datum vydání:	8. 12. 2010
Datum nabytí účinnosti:	
Pořizovatel:	Městský úřad Vyškov Odbor územního plánování a rozvoje
Oprávněná osoba osoba pořizovatele:	
Jméno a příjmení:	Ing. arch. Jiří Páček
Funkce:	vedoucí odboru
Podpis:	
Ostatné údaje rozlišit:	

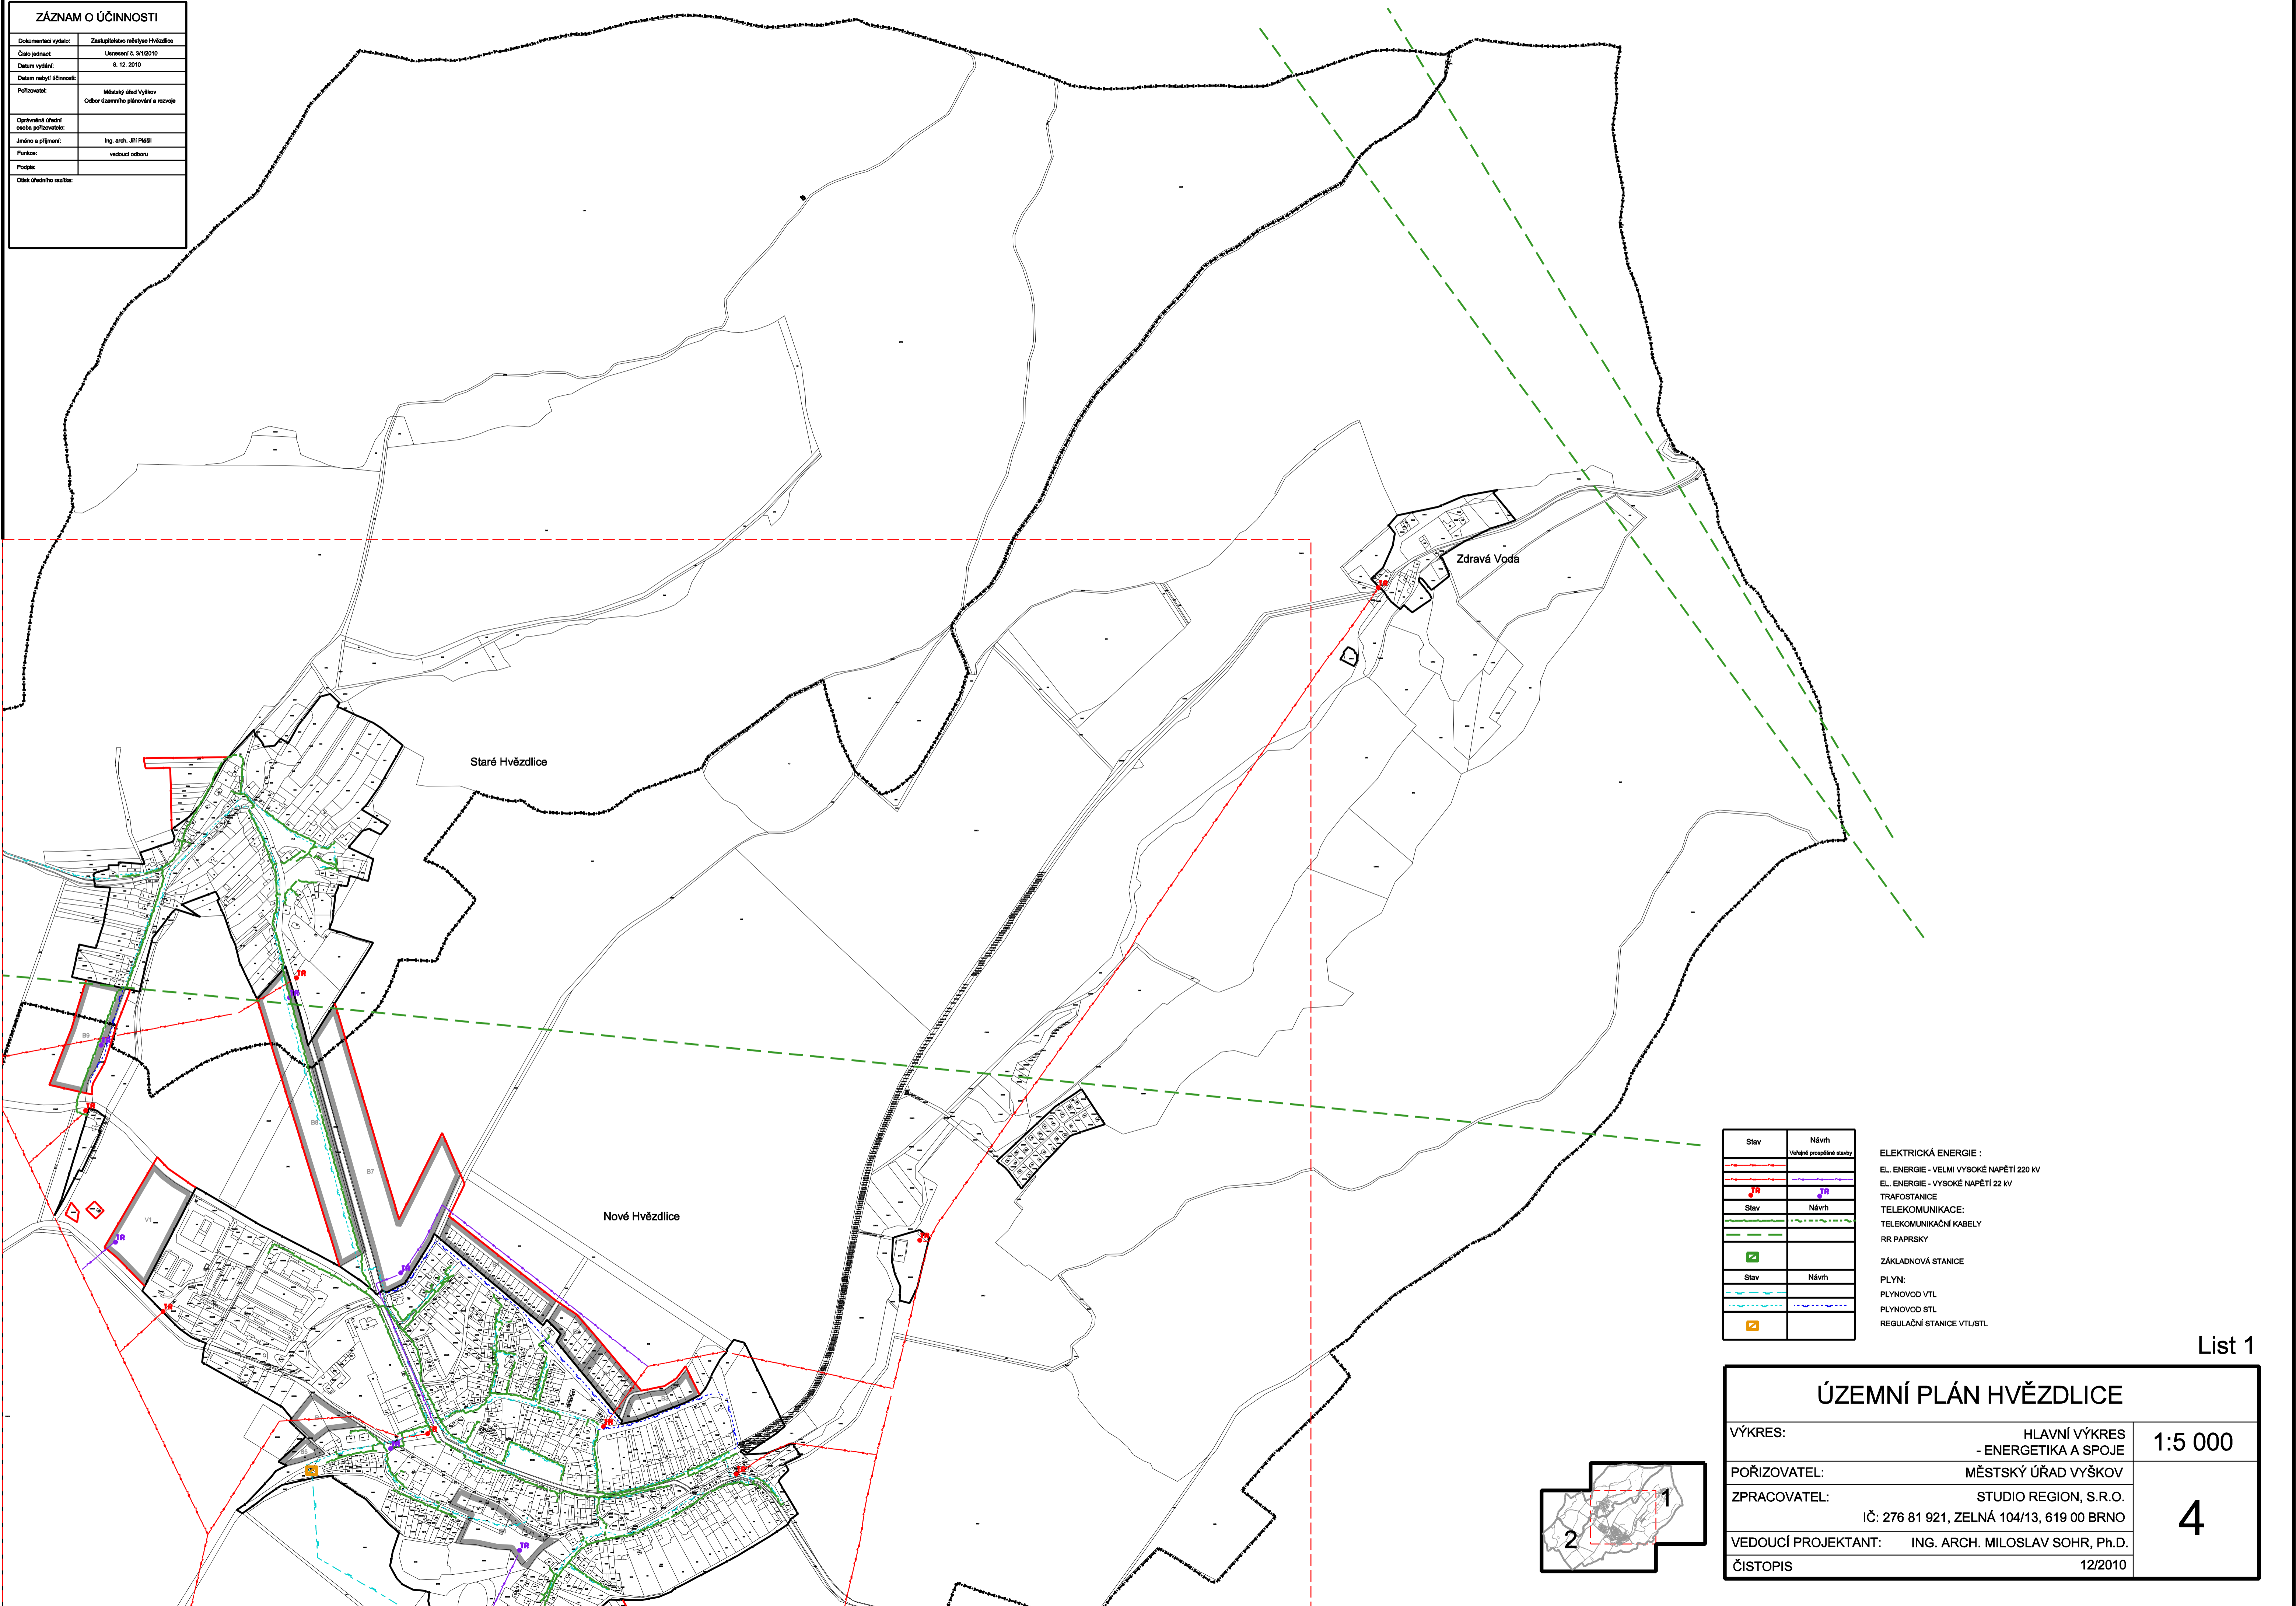


Stav	Návrh

ELEKTRICKÁ ENERGIE :
 EL. ENERGIE - VELMI VYSOKÉ NAPĚTÍ 220 kV
 EL. ENERGIE - VYSOKÉ NAPĚTÍ 22 kV
 TRAFOSTANICE
 TELEKOMUNIKACE:
 TELEKOMUNIKAČNÍ KABELY
 RR PÁPRSKÝ
 ZÁKLADOVÁ STANICE
 PLYN:
 PLYNOVOD VTL
 PLYNOVOD STL
 REGULAČNÍ STANICE VTL/STL

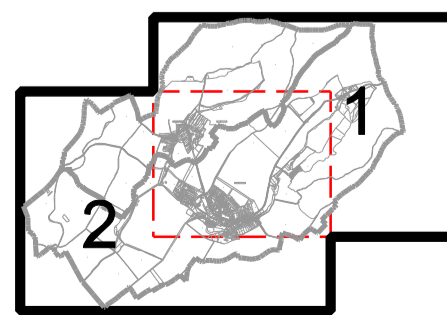


ÚZEMNÍ PLÁN HVĚZDLICE		
VÝKRES:	HLAVNÍ VÝKRES - ENERGETIKA A SPOJE	1:5 000
POŘIZOVATEL:	MĚSTSKÝ ÚŘAD VYŠKOV	4
ZPRACOVATEL:	STUDIO REGION, S.R.O. IČ: 276 81 921, ZELNÁ 104/13, 619 00 BRNO	
VEDOUČÍ PROJEKTANT:	ING. ARCH. MILOSLAV SOHR, Ph.D.	
ČISTOPIS	12/2010	

List 1

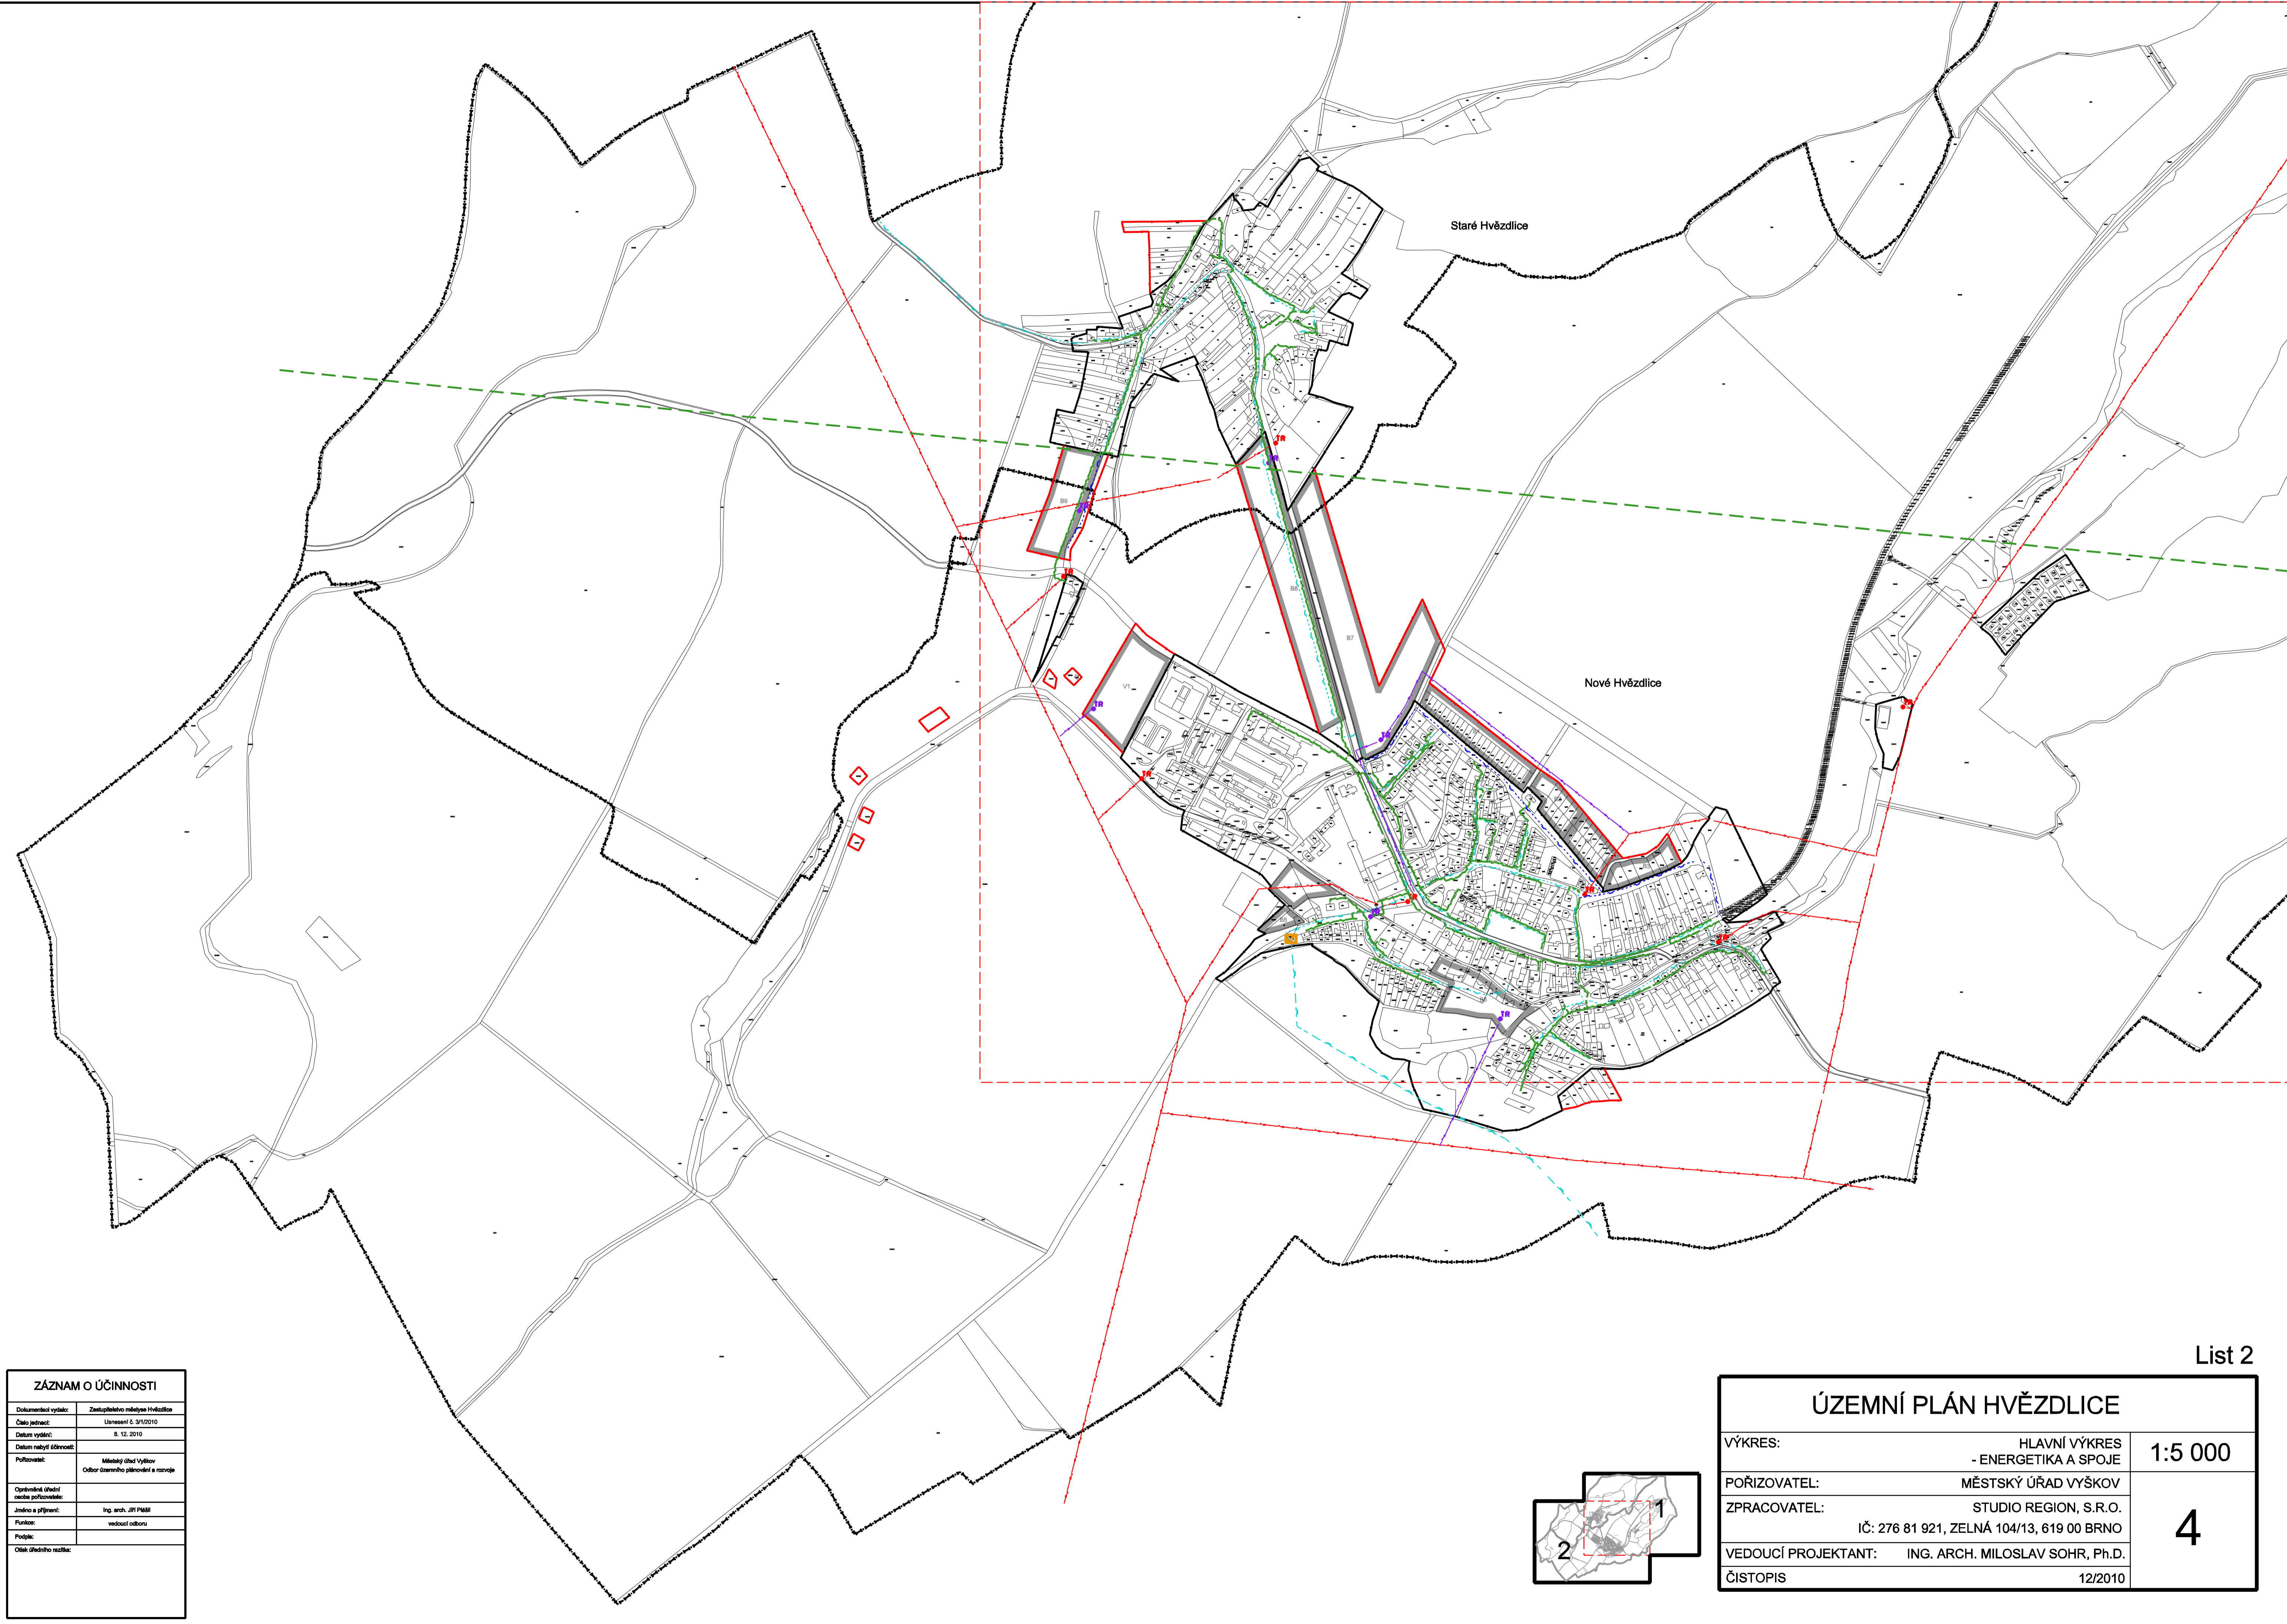

ZÁZNAM O ÚČINNOSTI	
Dokumentní vydání:	Zastupitelstvo městyse Hvězdlice
Číslo jednací:	Usnesení č. 31/2010
Datum vydání:	8. 12. 2010
Datum nabylí účinnosti:	
Přílohy:	Městský úřad Vyškov Odbor územního plánování a rozvoje
Opředení úřední cestou zpracovatelem:	
Udělení a příjezd:	Ing. arch. Jiří Pátek
Funkce:	vedoucí odboru
Podpis:	
Ostatné údaje:	

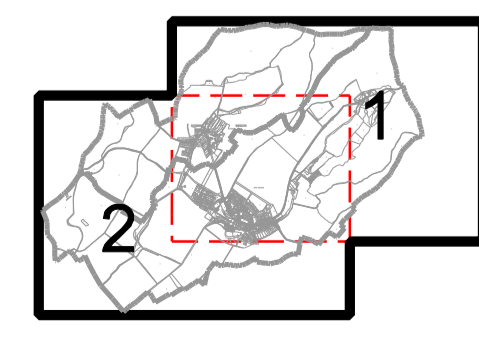

ÚZEMNÍ PLÁN HVĚZDLICE		1:5 000
VÝKRES:	HLAVNÍ VÝKRES - ENERGETIKA A SPOJE	
POŘIZOVATEL:	MĚSTSKÝ ÚŘAD VYŠKOV	4
ZPRACOVATEL:	STUDIO REGION, S.R.O. IČ: 276 81 921, ZELNÁ 104/13, 619 00 BRNO	
VEDOUČÍ PROJEKTANT:	ING. ARCH. MILOSLAV SOHR, Ph.D.	
ČISTOPIS	12/2010	