


Nové Hvězdlice

List A - Nové Hvězdlice

|                              |  |           |
|------------------------------|--|-----------|
| Legenda: viz výkres O2       |  |           |
| <b>ÚZEMNÍ PLÁN HVĚZDLICE</b> |  |           |
| VÝKRES:                      | KOORDINAČNÍ VÝKRES   | 1:2 000   |
| POŘIZOVATEL:                 | MĚSTSKÝ ÚŘAD VÝŠKOV  | <b>03</b> |
| ZPRACOVATEL:                 | STUDIO REGION, S.R.O.<br>IČ: 276 81 921, ZELNÁ 104/13, 619 00 BRNO |           |
| VEDOUČÍ PROJEKTANT:          | ING. ARCH. MILOSLAV SOHR, Ph.D.                                    |           |
| ODŮVODNĚNÍ - ČISTOPIS        | 12/2010  |           |



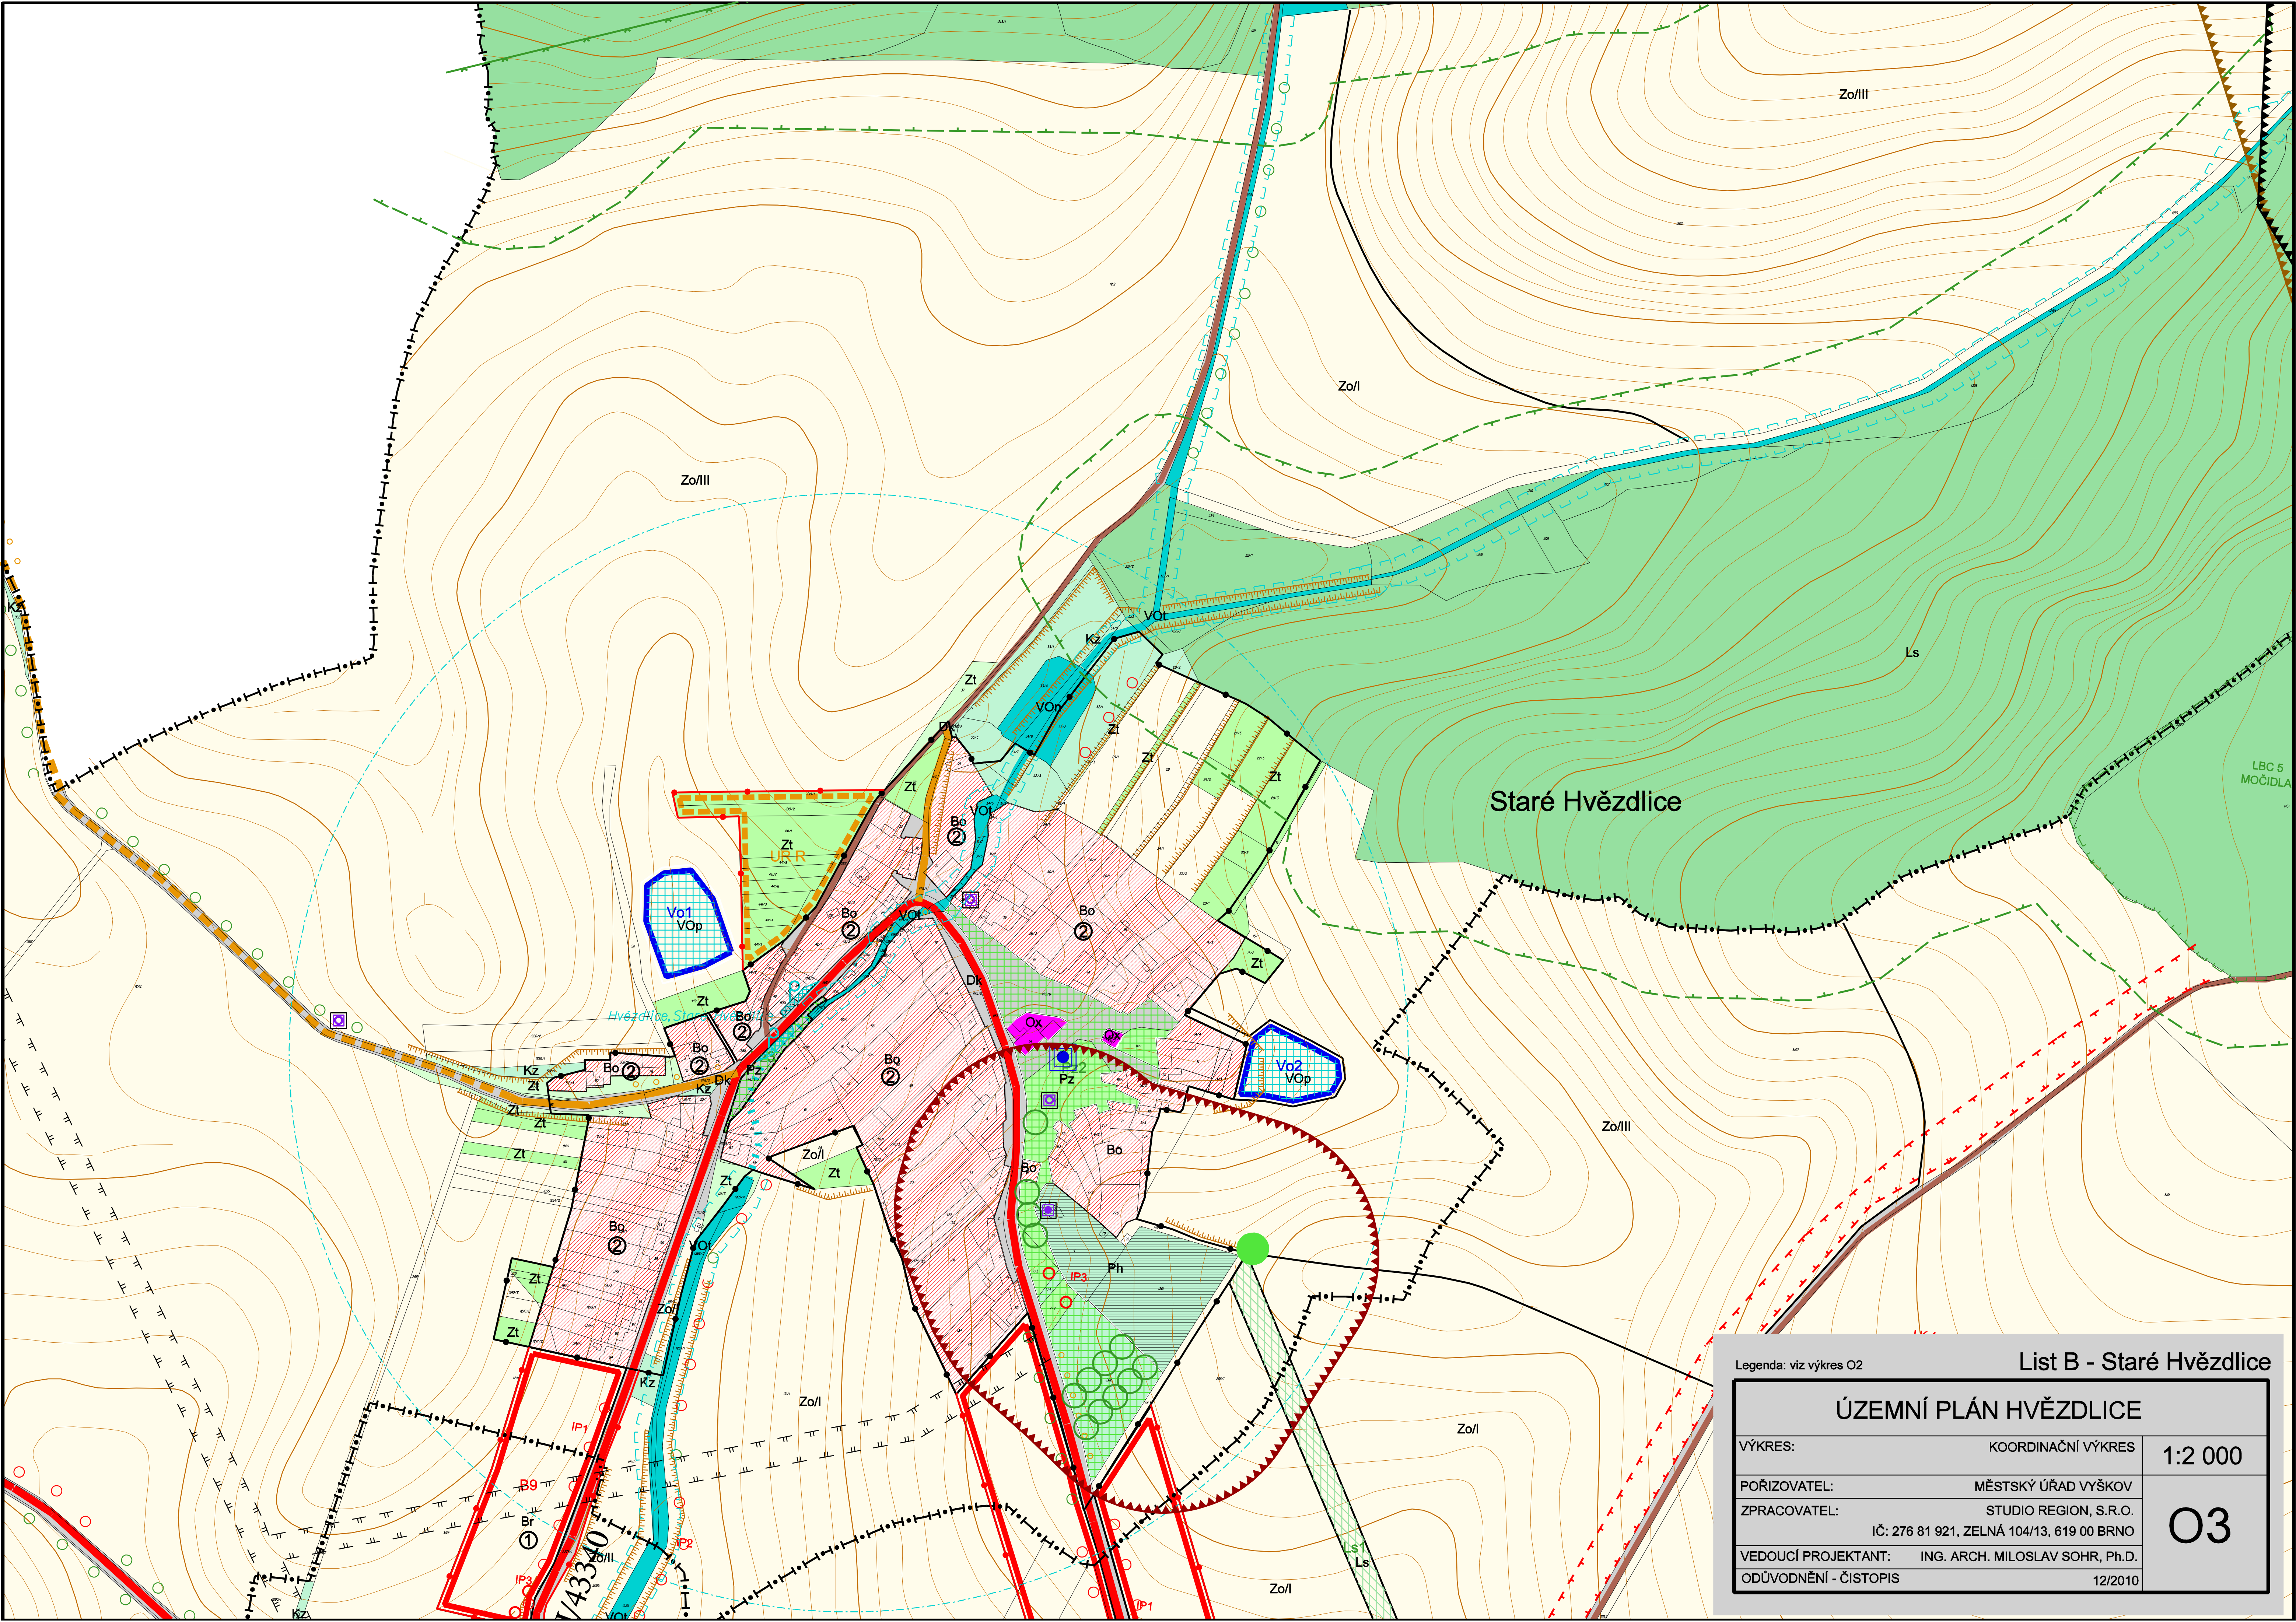

Staré Hvězdlice

Legenda: viz výkres O2

**List B - Staré Hvězdlice**

|                              |  |                |
|------------------------------|--|----------------|
| <b>ÚZEMNÍ PLÁN HVĚZDLICE</b> |  | <b>1:2 000</b> |
| VÝKRES:                      | KOORDINAČNÍ VÝKRES   |                |
| POŘIZOVATEL:                 | MĚSTSKÝ ÚŘAD VÝŠKOV  | <b>O3</b>      |
| ZPRACOVATEL:                 | STUDIO REGION, S.R.O.<br>IČ: 276 81 921, ZELNÁ 104/13, 619 00 BRNO |                |
| VEDOUČÍ PROJEKTANT:          | ING. ARCH. MILOSLAV SOHR, Ph.D.                                    |                |
| ODŮVODNĚNÍ - ČISTOPIS        | 12/2010  |                |