


ZÁZNAM O ÚČINNOSTI	
Dokumentaci vypracoval:	Zastupitelstvo městyse Hvězdlice
Číslo jednací:	Usnesení č. 3/1/2010
Datum vydání:	8. 12. 2010
Datum nabytí účinnosti:	
Pořizovatel:	Městský úřad Vyškov Odbor územního plánování a rozvoje
Oprávněná osoba pořizovatele:	
Jméno a příjmení:	Ing. arch. Jiří Páňák
Funkce:	vedoucí odboru
Podpis:	
Ostatk účinnosti razítka:	

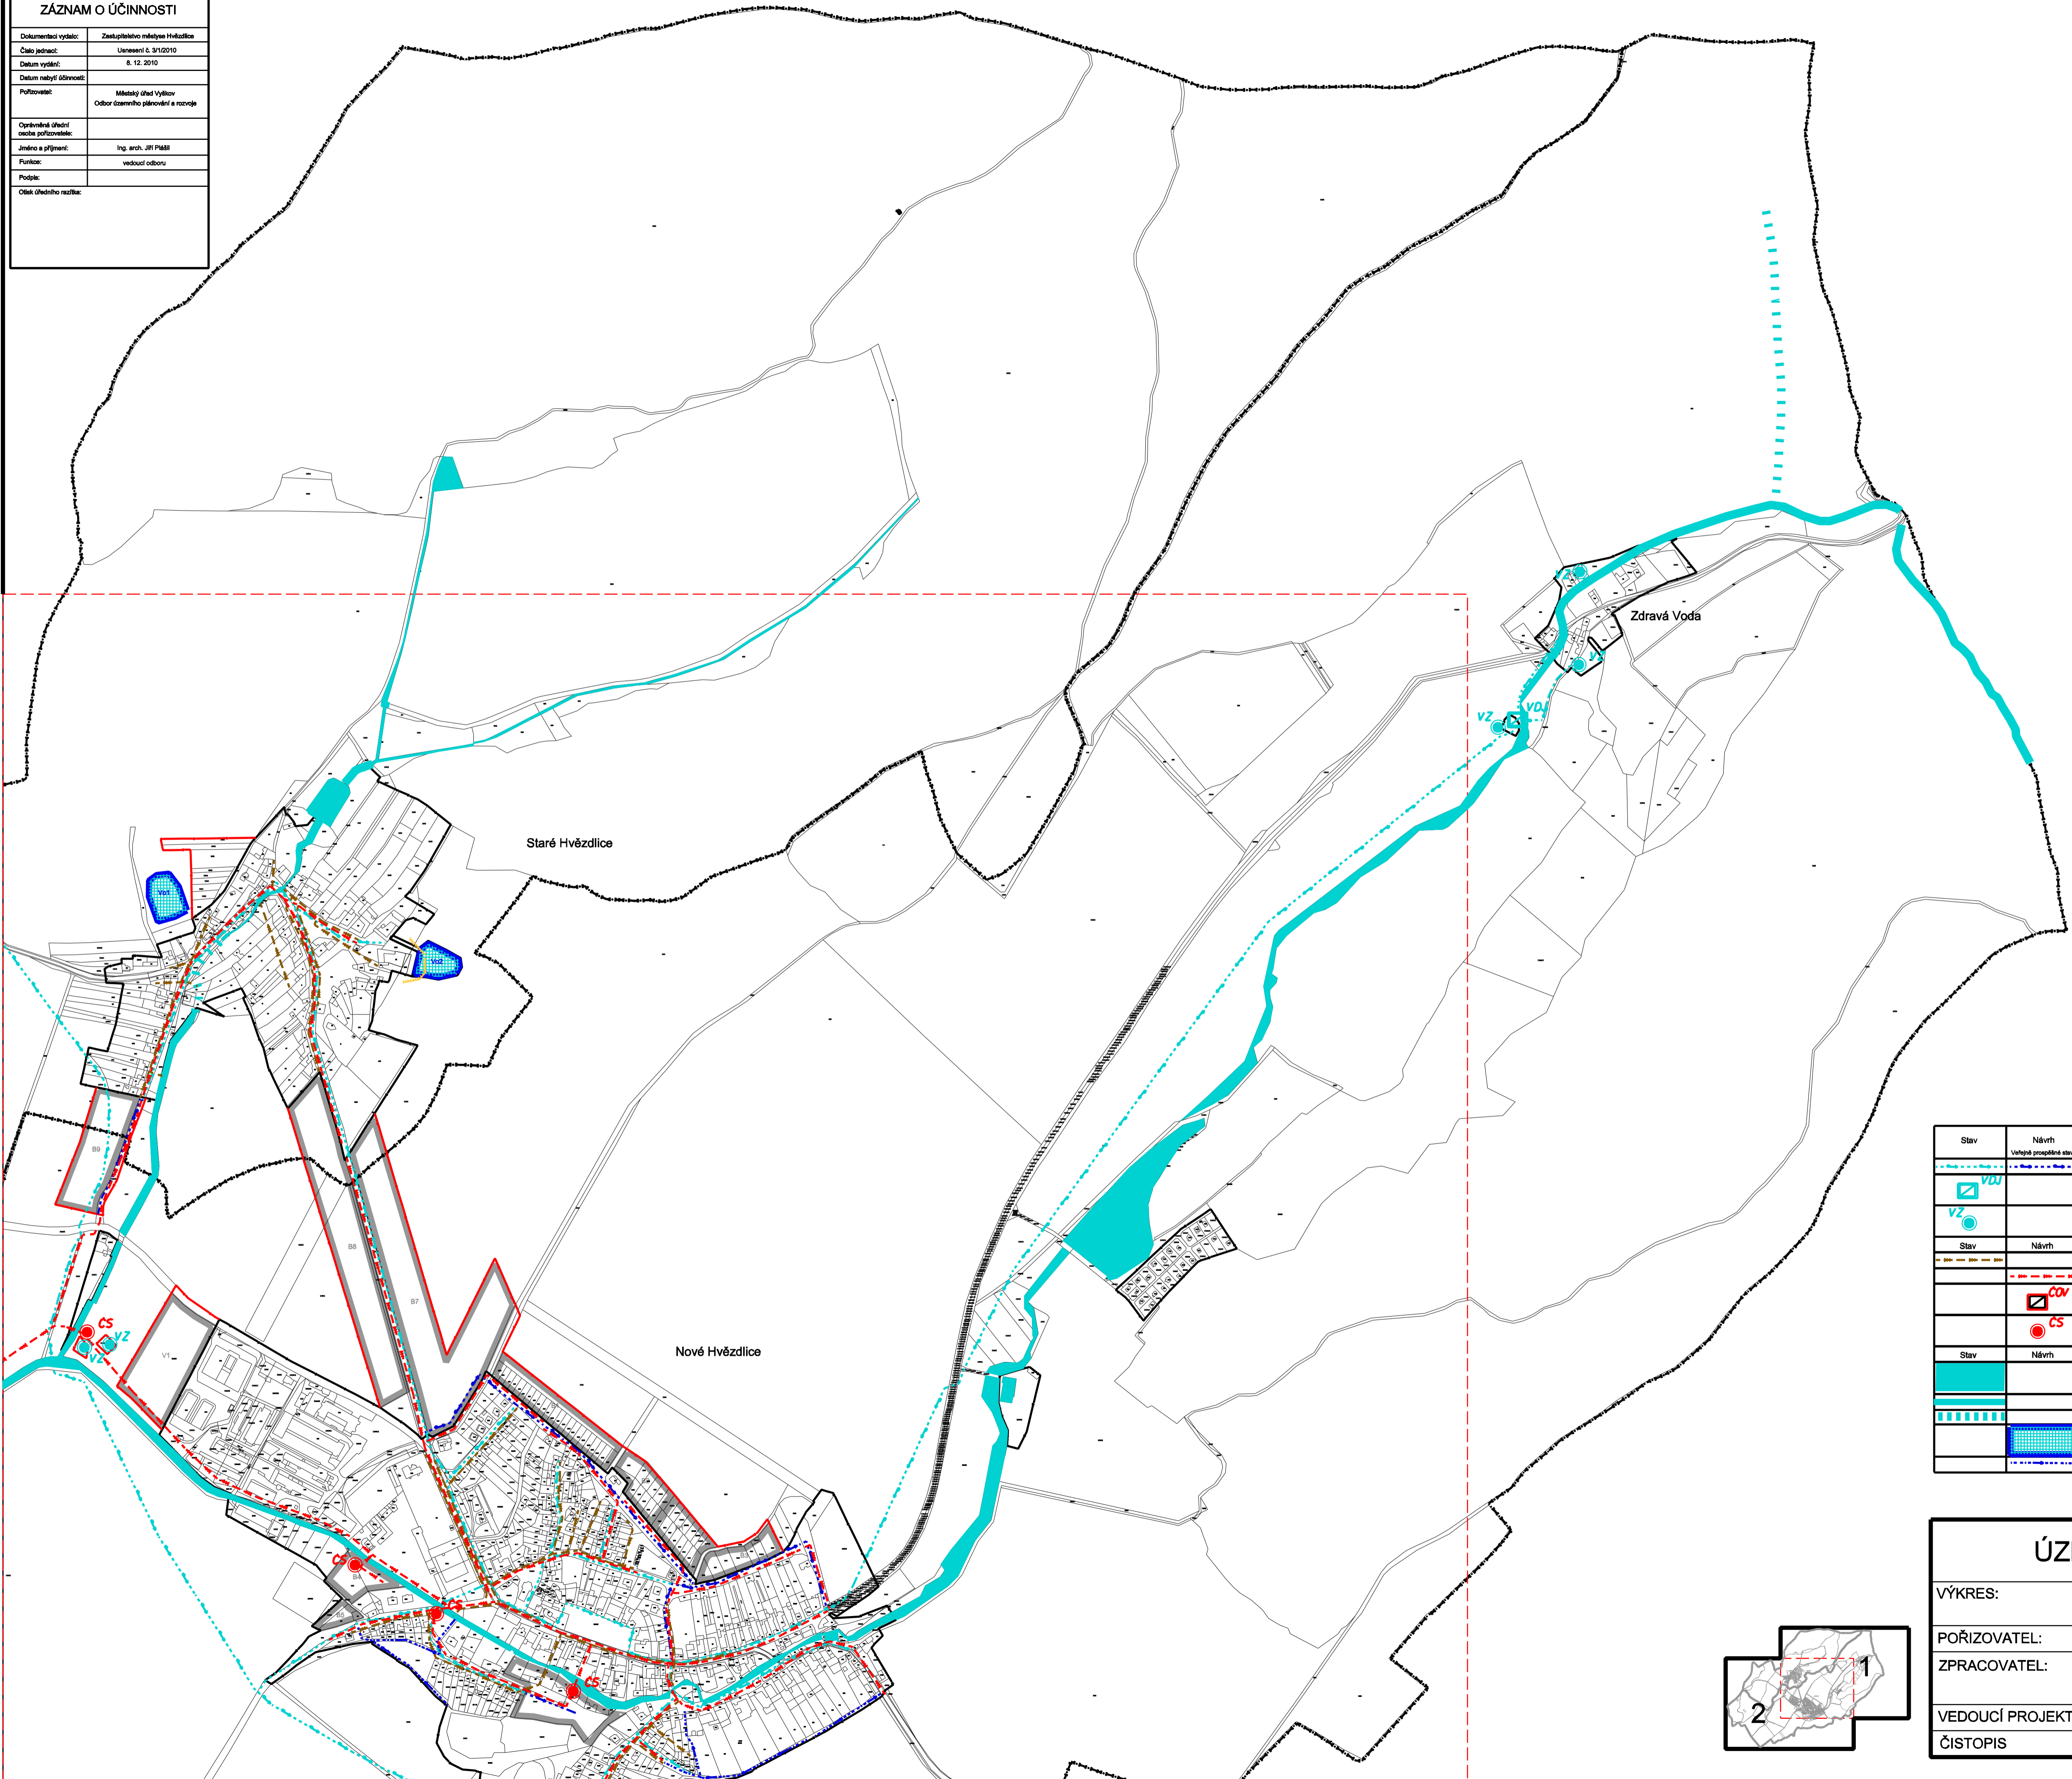

Stav	Návrh

ZÁSOBENÍ VODOU:
 VODOVODNÍ ŘÁDY VEŘEJNÉHO VODOVODU
 VODOJEM

VODNÍ ZDROJ

ODKANALIZOVÁNÍ, ODPADY:
 KANALIZACE JEDNOTNÁ - REKONSTRUKCE NA DEŠŤOVOU
 KANALIZACE SPLAŠKOVÁ (STOKY, VÝTLAKY A OBJEKTY NA NICH)
 ČISTIČKA ODPADNÍCH VOD

ČERPAČÍ STANICE


VODNÍ TOKY A NÁDRŽE, EROZE:
 VODNÍ TOKY A NÁDRŽE


DROBNÉ VODNÍ TOKY V OTEVŘENÉM KORYTĚ
 DROBNÉ VODNÍ TOKY ZATRUBNĚNÉ
 SUCHÉ POLDRY

OCHRANNÉ PŘÍKOPY


List 1

ÚZEMNÍ PLÁN HVĚZDLICE		
VÝKRES:	HLAVNÍ VÝKRES - VODNÍ HOSPODÁŘSTVÍ	1:5 000
POŘIZOVATEL:	MĚSTSKÝ ÚŘAD VYŠKOV	5
ZPRACOVATEL:	STUDIO REGION, S.R.O. IČ: 276 81 921, ZELNÁ 104/13, 619 00 BRNO	
VEDOUCÍ PROJEKTANT:	ING. ARCH. MILOSLAV SOHR, Ph.D.	
ČISTOPIS		12/2010

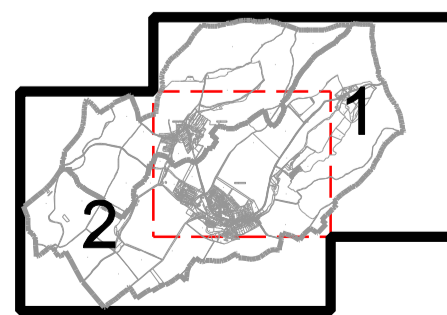

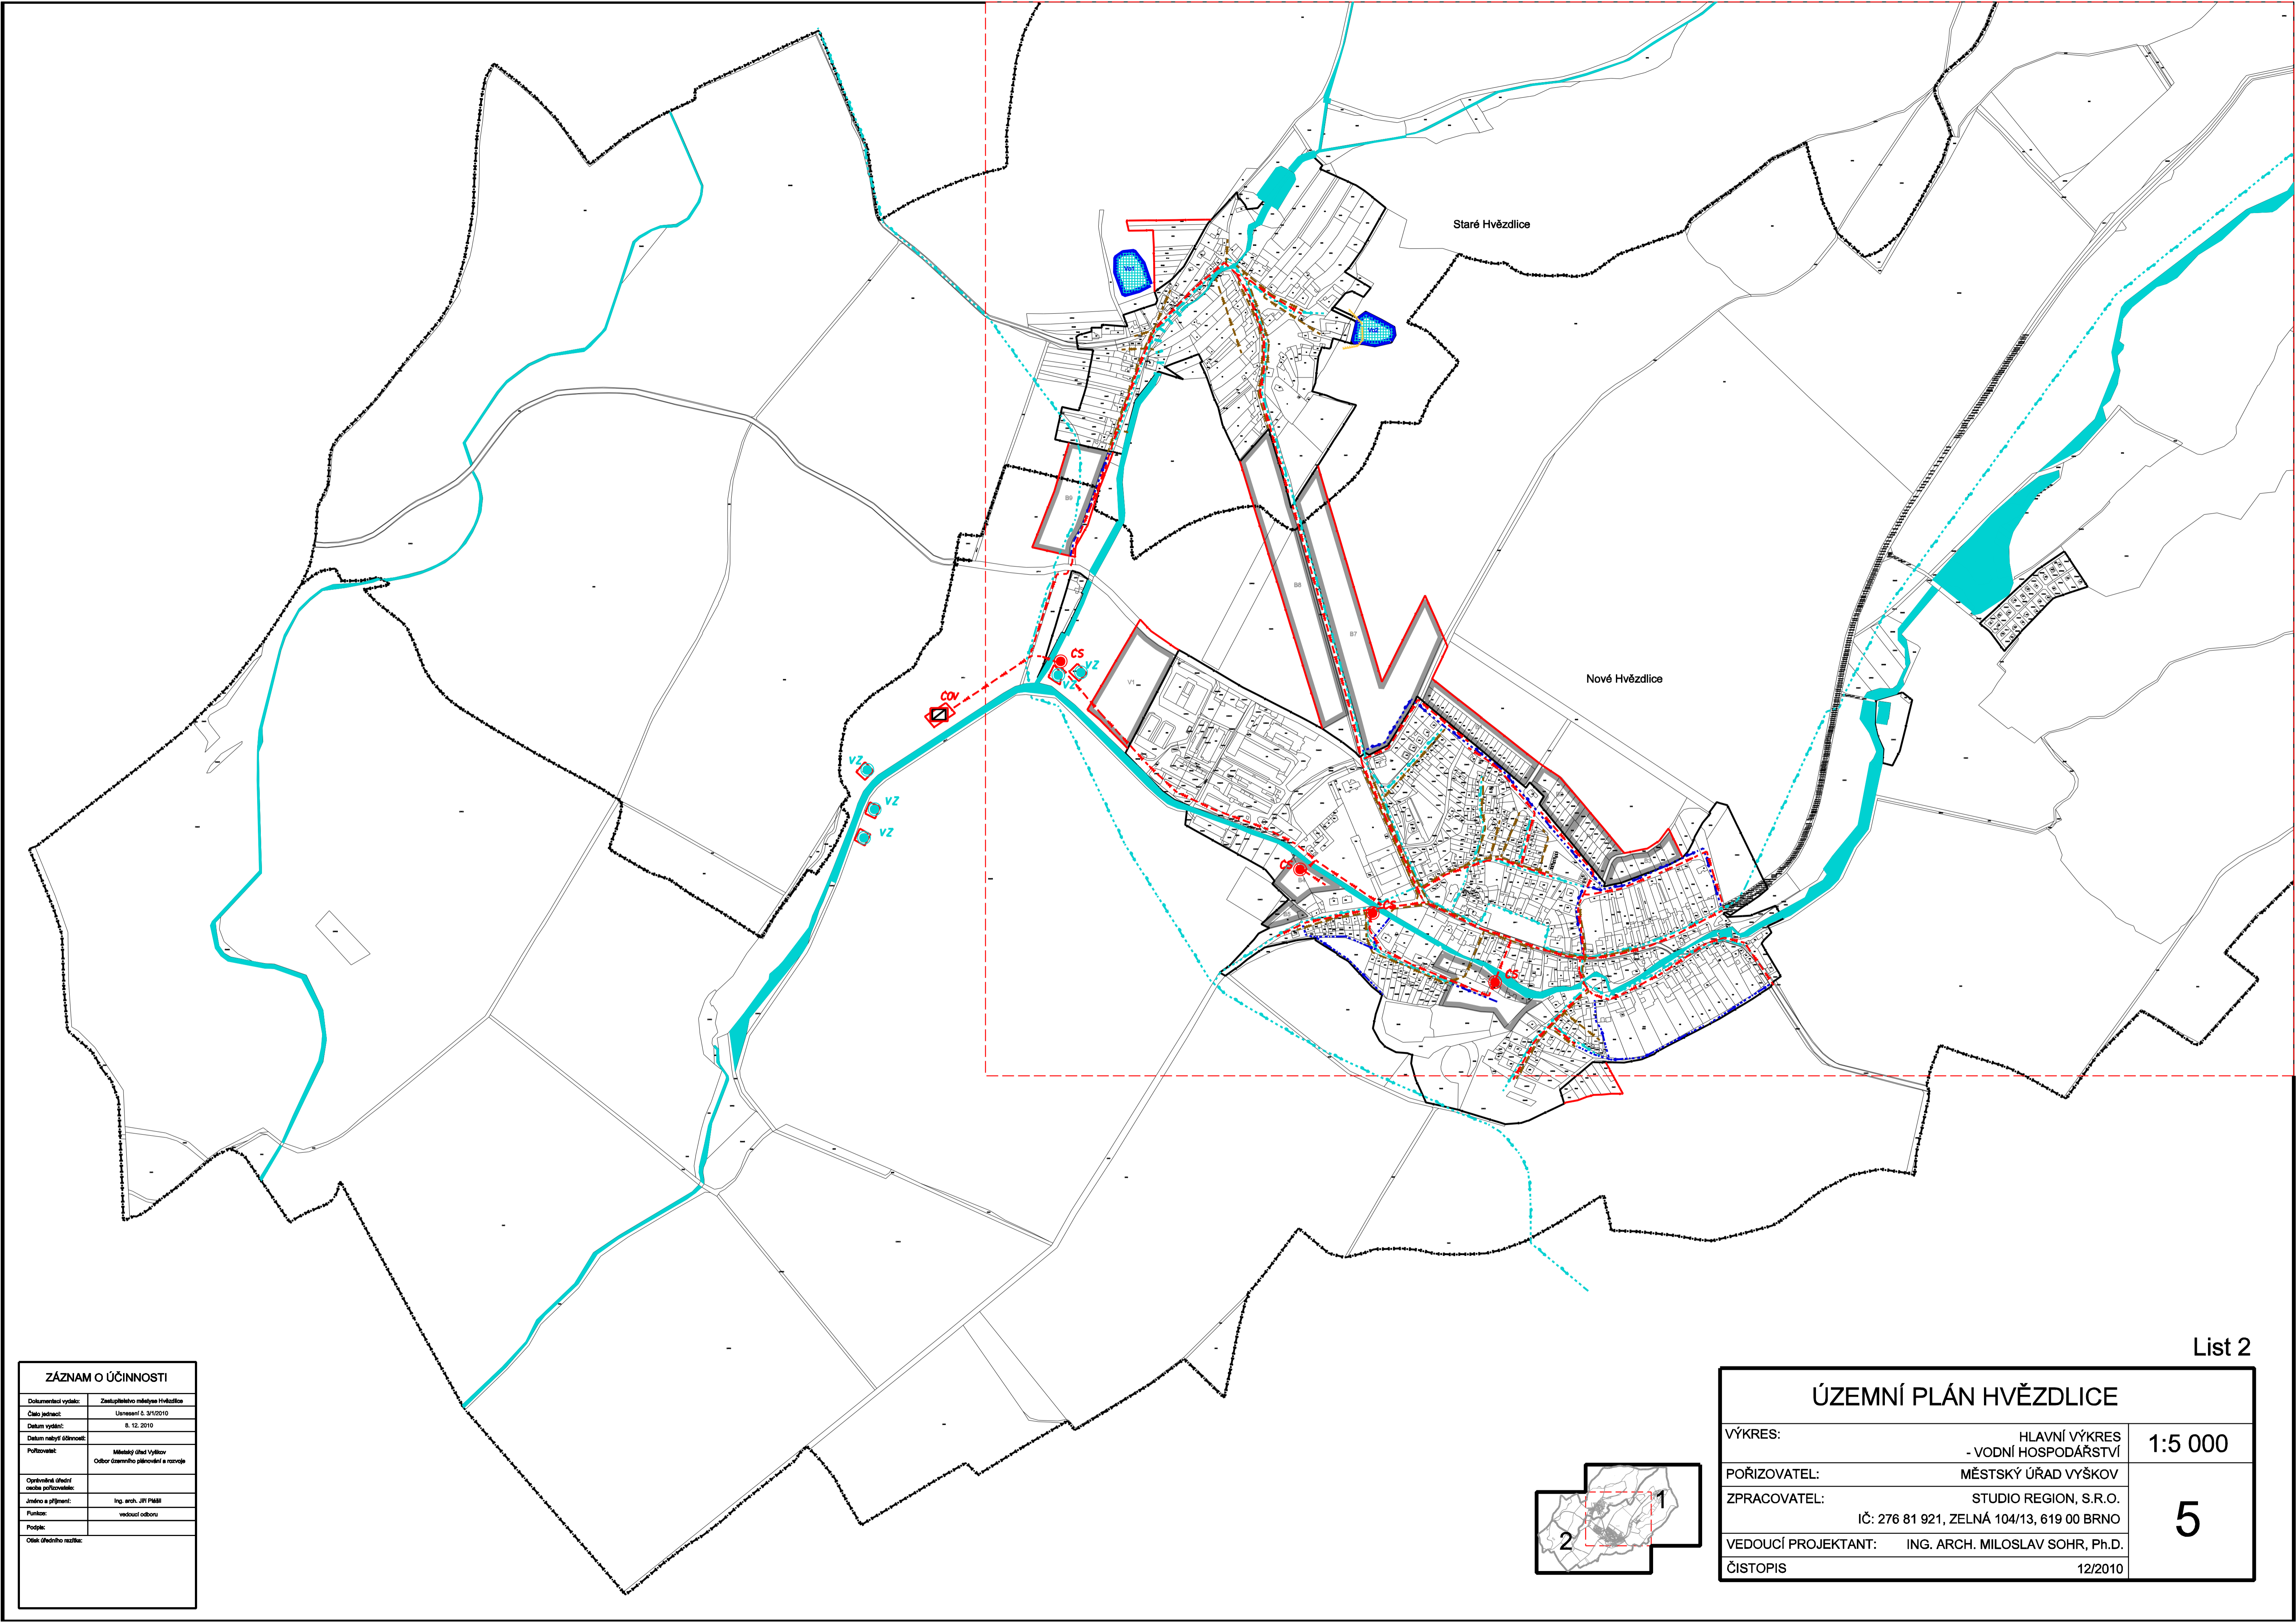

ZÁZNAM O ÚČINNOSTI	
Dokumentární vydání:	Zastupitelstvo městyse Hvězdlice
Číslo jednací:	Usnesení č. 31/2010
Datum vydání:	8. 12. 2010
Datum nabytí účinnosti:	
Pořizovatel:	Městský úřad Vyškov Oddělení územního plánování a rozvoje
Opředená ústřední cesta pořizovatele:	
Učiněn a přijat:	Ing. arch. Jiří Pátek
Funkce:	vedoucí oddělení
Podpis:	
Ostatné účinnosti:	

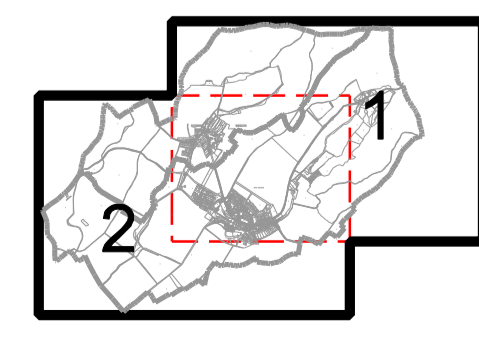

ÚZEMNÍ PLÁN HVĚZDLICE		
VÝKRES:	HLAVNÍ VÝKRES - VODNÍ HOSPODÁŘSTVÍ	1:5 000
POŘIZOVATEL:	MĚSTSKÝ ÚŘAD VYŠKOV	5
ZPRACOVATEL:	STUDIO REGION, S.R.O. IČ: 276 81 921, ZELNÁ 104/13, 619 00 BRNO	
VEDOUČÍ PROJEKTANT:	ING. ARCH. MILOSLAV SOHR, Ph.D.	
ČISTOPIS		12/2010